



Grundkarta TIERP	
Kommun TIERP	Lön UPPSALA
Registerområde TIERP	

- BETECKNINGAR**
- Kvartergräns
 - Fastighetsgräns
 - Väg
 - Nivåkurva
 - Kraftledning
 - Slope
 - Bostadshus karterat efter lokkontur
 - Uthus karterat efter lokkontur
 - Skärmtak karterat efter lokkontur
 - Transformator
 - Registernummer för fastighet
 - Polygonpunkt
 - Högdfie
 - Ruhnätspunkt

Skala 1:500	Måtklass III	Beteckningstandard TFA 4.6 B:5
Koordinatsystem i plan 0 gon 38		Koordinatsystem i höjd RH 00

Grundkartan är upprättad genom kopiering av primärkartor.
Flygfotografering
Upprättad 1977-05-19
Ämneförord 1988-10-01

Lantmäteriet i Norduppland
198

PLANKARTA

Gränsbeteckningar

- Plangräns
- Användningsgräns
- Egenskapsgräns

PLANBESTÄMMELSER

Följande gäller inom de områden som har nedanstående beteckningar. Där beteckning saknas gäller bestämmelsen inom hela planområdet om inte annat anges.

1. Användning av allmän plats

- Endast angiven användning är tillåten.
- Uppsamlingsgata
 - Lokalgata
 - Anlagd park

2. Användning av kartersmark

- Boetäder, parhus
- Transformator
- Avloppspumpstation

3. Utformning av allmän plats

- Lekplats

4. Begränsning av markens bebyggande

- Marken får ej bebyggas
- Marken får endast bebyggas med uthus och garage
- Marken skall vara tillgänglig för allmänna underjordiska ledningar

5. Markens anordnande

- In och utfart över denna gräns får ej anordnas


6. Placering, utformning, utförande

- Högsta byggnadshöjd i meter
- Antal våningar
- Vind får inte inredas

7. Administrativa bestämmelser

Genomförandeliden är 5 år dagen efter planen vinner laga kraft.

Illustrationer

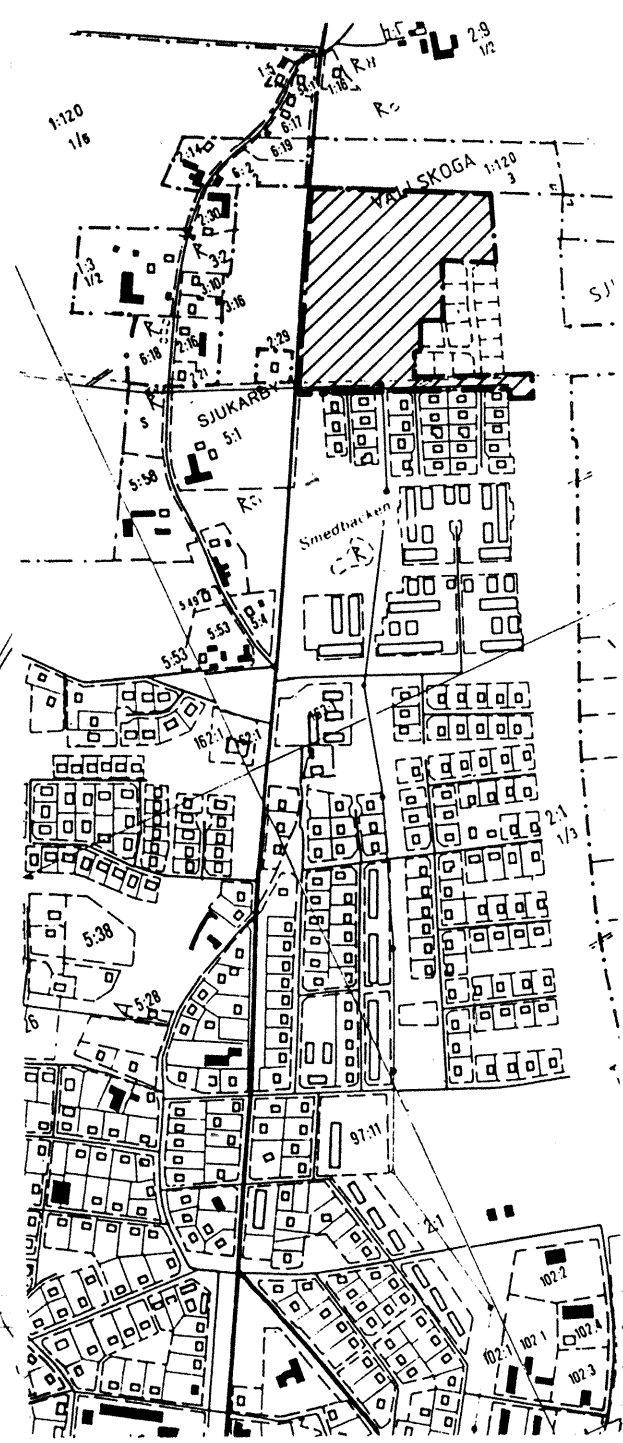

ÖVERSIKTSKARTA

SKALA 1:10 000

Antagandehandling: Övriga antagandehandlingar beskrivning genomförandebeskrivning fastighetsförteckning va-utredning särskilt utlåtande

Ändring av stadsplan till
DETALJPLAN
Reglerar markanvändningen och byggande enl. PBL.

**Tierp 2:1,
Ostronvägen**
Tierp
Tierps kommun

1989-03-01
Upprättad av Tierps kommun
Kjell Lindeberg
Stadsarkitekt

Skala 1:500
0 10 20 30 40 50 m