


Grundkarta  
TIERP  
Kommun TIERP Län UPPSALA  
Registerområde TIERP

- BETECKNINGAR**
- Kvartergräns
  - - - Fasthetsgräns
  - Väg
  - HVBKURVA
  - KRAFTLEDNING
  - Slope
  - Bostadshus korterät efter takkontur
  - Husiv
  - Utläs korterät efter takkontur
  - Husiv
  - Skärmtak korterät efter takkontur
  - Transformator
  - Registernummer för fastighet
  - Polygonpunkt
  - Högsta
  - Rullöspunkt

Skala 1:500	Måttavla	Beteckningsstandard TFA 4.6 B:5
Koordinatsystem i plan 0 gon 38		Koordinatsystem i höjd RH 00

Grundkartan är upprättad genom kopiering av primärkarta  
Flytografiering  
Upprättad 1978  
Ajourförd 1988-10-01

Lantmäteriet i Norduppland  
198

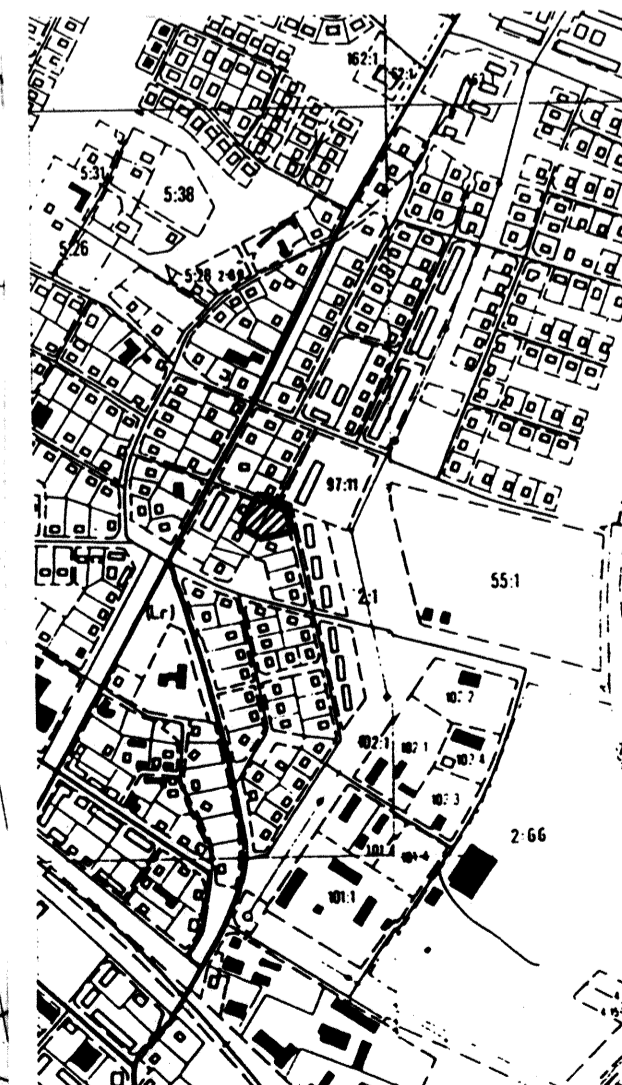

ÖVERSIKTSKARTA  
SKALA 1:10 000

# PLANKARTA

## Gränsbeteckningar

- Linje, som på kartan ligger 3 mm utanför planområdet
- - - Användningsgräns
- Egenskapsgräns

### PLANBESTÄMMELSER

Följande gäller inom de områden som har nedanstående beteckningar. Där beteckning saknas gäller bestämmelsen inom hela planområdet om inte annat anges.

1. Användning av allmän plats  
Endast angiven användning är tillåten.

**L-GATA** Lokalgata

2. Användning av kvartersmark  
**B** Bostäder

3. Utformning av allmän plats  
**GC-VÄG** Gång- och cykelväg

4. Utnyttjandegrad  
**000** Största bruttoareal ovan mark i m<sup>2</sup>

5. Begränsning av markens bebyggande  
**—** Marken får ej bebyggas

6. Markens anordnande  
**n** Parkering får anordnas  
**n1** Carport och förråd får anordnas

7. Placering, utformning, utförande  
**I** Antal våningar

8. Administrativa bestämmelser

Genomförandetiden är 5 år efter planen vinner laga kraft. Den tomtindelning som fastställdes 47 09 15 är upphävd inom planområdet den dag planen vinner laga kraft.

— — — — — Illustrationer

Antagandehandling:	Övriga antagandehandlingar beskrivning genomförandebeskrivning fastighetsförteckning samrådsredogörelse
Ändring av stadsplan till <b>DETALJPLAN</b>	
Reglerar markanvändningen och byggande enl. PBL	
<b>Tierp 96:5, 96:6</b>	Beslutsdatum 89 10 18 In godkännande Antagande 89 10 18, § 356 Lagakraftvinnande 89 11 11
<b>Tierp Tierps kommun</b>	Sign Birgitta Lind Kartassistent
1989-09-07	
Upprättad av Tierps kommun Kjell Norberg Stadsarkitekt	Birgitta Lind Kartassistent
Skala 1:500	
0 10 20 30 40 50 m	
	<b>Dp 159</b>