

Grundkarta Tierp	
Kommun TIERP	Län UPPSALA
Registerområde TIERP	


- BETECKNINGAR**
- Kvartergräns
 - Fastighetsgräns
 - Staket
 - Väg
 - Åkerkant
 - 23 Nivåkurva
 - Kraftledning
 - ⊠ Bostadshus karterat efter takkontur
 - ⊠ Bostadshus karterat efter husliv
 - ⊠ Allmän byggnad karterad efter takkontur
 - ⊠ Uthus karterat efter takkontur
 - ⊠ Uthus karterat efter husliv
 - ⊠ Skärmtak karterat efter takkontur
 - Avvägd höjd på vägbanan
 - 2:31 Registreringsnummer för fastighet
 - Polygonpunkt
 - ⋯ Ägostagsgräns
 - ⊙ Höck
 - ⊙ Träd
 - ⊙ Åker
 - ⊕ Rutnätspunkt

Skala 1:1000	Mätklass III	Beteckningsstandard TFA 4.6 B:5
Koordinatsystem i plan 0 gon reg 10		Koordinatsystem i höjd RH 00

Grundkartan är upprättad genom kopiering av primärkarta, samt förminskad från skala 1:500
Flygfotografering
Upprättad april 1976
Ajourförd 1989-10-01

ÖVERSIKTSKARTA

SKALA 1:10 000

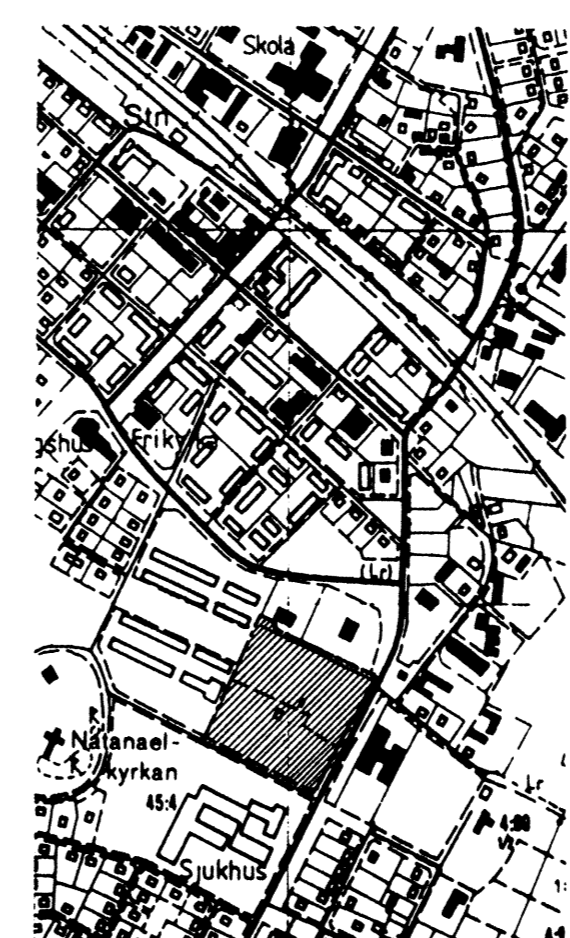

PLANKARTA

Gränsbeteckningar

- Plangräns
- Användningsgräns
- Egenskapsgräns

PLANBESTÄMMELSER

Följande gäller inom de områden som har nedanstående beteckning. Där beteckning saknas gäller bestämmelsen inom hela planområdet om inte annat anges.

- 1. Användning av allmän plats**
Endast angiven användning är tillåten

L-GATA Lokalgata

- 2. Användning av kvartersmark**

B Bostäder
E Transformator

- 3. Utnyttjandegrad**

e₁000 Största sammanlagda byggnadsarea i kvadratmeter

e₂000 Största sammanlagda byggnadsarea i kvadratmeter inklusive bostadskomplement

- 4. Begränsning av markens bebyggande**

⊠ Marken får ej bebyggas

⊕ Marken får endast bebyggas med uthus, garage och byggnader för sophantering

U Marken skall vara tillgänglig för allmänna underjordiska ledningar

X Marken skall vara tillgänglig för allmän gång- och cykeltrafik

- 5. Markens anordnande**

alle Planterade träd i två rader

⊕ In- och utfart får ej anordnas över denna gräns

- 6. Placering, utformning, utförande**

I-IV Högsta antal våningar

V vind får ej inredas

- 7. Administrativa bestämmelser**

Genomförandetiden är 5 år från den dag planen vinner laga kraft

Illustrationer (exempel på utformning)

--- Illustrationslinje

Antagandehandling:	Övriga antagandehandlingar beskrivning genomförandebeskrivning fastighetsförteckning va-utredning samrådsredogörelse utlåtande efter utställning
--------------------	--

Ändring av stadsplan till
DETALJPLAN
Reglerar markanvändningen och byggande enl. PBL

Svalan Tierps centralort Tierps kommun	Beslutsdatum Bn godkännande	Sign
	Antagande 90-08-29 § 267 Lagkraftvinnande 90-09-22	

1990-06-20 Reviderad 19 90-08-23
Upprättad av Tierps kommun, byggnadsnämndens kansli

Kjetil Norberg stadsarkitekt
Birgitta Lind kartassistent

Skala 1:1000 0 10 20 30 40 50 100m	Dp 163
---------------------------------------	---------------