

# PLANKARTA

## Gränsbeteckningar

- Planområdesgräns
- - - Användningsgräns
- · - · - Egenskapsgräns

## PLANBESTÄMMELSER

Följande gäller inom de områden som har nedanstående beteckningar. Där beteckning saknas gäller bestämmelsen inom hela planområdet om inte annat anges.

### 1 Användning av allmän plats

- U-GATA** Uppsamlingsgata
- L-GATA** Lokal trafik
- GC-VÄG** Gång- och cykeltrafik
- P-PLATS** Parkering skall finnas
- PARK** Anlagd park

### 2 Användning av kvartersmark

- C** Centrum
- H** Handel
- K** Kontor
- T<sub>1</sub>** Busstrafik
- T<sub>2</sub>** Järnvägstrafik, stängsel utan öppning skall finnas mot järnväg

### 3 Utformning av allmän plats

- cp** Cykelparkering
- infart** Utrymme för infart till järnvägsområdet

### 4 Begränsning av markens bebyggande

- Marken får ej bebyggas
- Marken får endast byggas med garage/uthus i en våning
- t** Marken skall vara tillgänglig för gång- och cykeltunnel
- x** Marken skall vara tillgänglig för allmän gång- och cykeltrafik
- u** Marken skall vara tillgänglig för allmänna underjordiska ledningar

### 5 Placering, utformning, utförande

- Högsta byggnadshöjd i meter
- I, II, III** Högsta antal våningar

### 6 Värdefull miljö

- q** Kulturhistorisk värdefull byggnad. Ändring av byggnad får ej förvanska dess karaktär eller utseende

### 7 Administrativa bestämmelser

Genomförandetiden är 10 år från den dag planen vinner laga kraft.

Gällande fastighetsplaner (tomtindelningar) inom planområdet upphävs den dag planen vinner laga kraft.

### NORMALT PLANFÖRFARANDE

Antagandehandling	Övriga handlingar planbeskrivning genomförandebeskrivning fastighetsförteckning	Samrådsredogörelse utlåtande
-------------------	--	---------------------------------

### Förslag till DETALJPLAN

Reglerar markanvändningen och byggnade enl. PBL

**Stationsområdet**  
Tierps centralort  
Tierps kommun


<b>Beslutsdatum</b>	<b>Sign</b>
Bn godkännande 950418 dka	
Antagande 950509 dka	
Lagkraftvinnande 950610 dka	

Upprättad 1995-03-15 av Kommunplanering, Tierps kommun

*Kerstin Norberg*  
Kerstin Norberg stadsarkitekt

*Kenneth Ottosson*  
Kenneth Ottosson karttekniker

Skala 1:1000

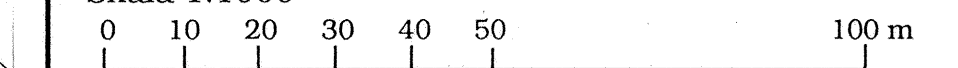

**Dp 167**

