

PLANKARTA

Gränsbeteckningar

- Planområdesgräns
- - - Användningsgräns
- · · Egenskapsgräns

PLANBESTÄMMELSER

Följande gäller inom de områden som har nedanstående beteckningar. Där beteckning saknas gäller bestämmelsen inom hela planområdet om inte annat anges.

1 Användning av allmän platsmark

L-GATA Lokal trafik

NATUR Naturområde

2 Användning av kvartersmark

E₁ Reningsverk

E₂ Övningsområde för räddningstjänst

3 Användning av vattenområde

W Öppen vattenyta
Enkel brygga med största måtten 20 m² eller gångbro får byggas

4 Utnyttjandegrad

e 00 Största byggnadsarea i procent av fastighetsarean

5 Begränsning av markens bebyggande

· · · Marken får ej bebyggas

u Marken skall vara tillgänglig för underjordiska ledningar

6 Utformning

0,0 Högsta byggnadshöjd i meter

7 Störningskydd

m Rökövningsår får inte genomföras vid stark blåst eller ostlig vind

8 Administrativa bestämmelser

a Bygglov krävs inte för omflyttning av byggnadsdelar

Genomförandetiden är 15 år från den dag planen vinner laga kraft.
Den tomtindelning T235 som gäller inom planområdet upphävs då planen vinner laga kraft.
Gällande strandskyddsbestämmelse inom planområdet upphäves.

GRUNDKARTA

BETECKNINGAR


- Kvartersgräns
- - - Fastighetsgräns
- · · Väg
- Dike, åkerkant
- Nivåkurva
- · · Ägostagsgräns
- ▨ Bostadshus
- ▩ Uthus
- 2:1 Reglättnummer för fastighet
- + Ruffnåtpunkt
- o Polygonpunkt

Skala 1:1000	Måtklass III	Beteckningsstandard TFA 4.6 B.5
Koordinatsystem i plan 0 gon 2,5 W reg 10		Koordinatsystem i höjd RH 00

Grundkartan är upprättad genom kopiering av primärkartan flygfotografiering

ÖVERSIKTSKARTA

SKALA 1:10 000

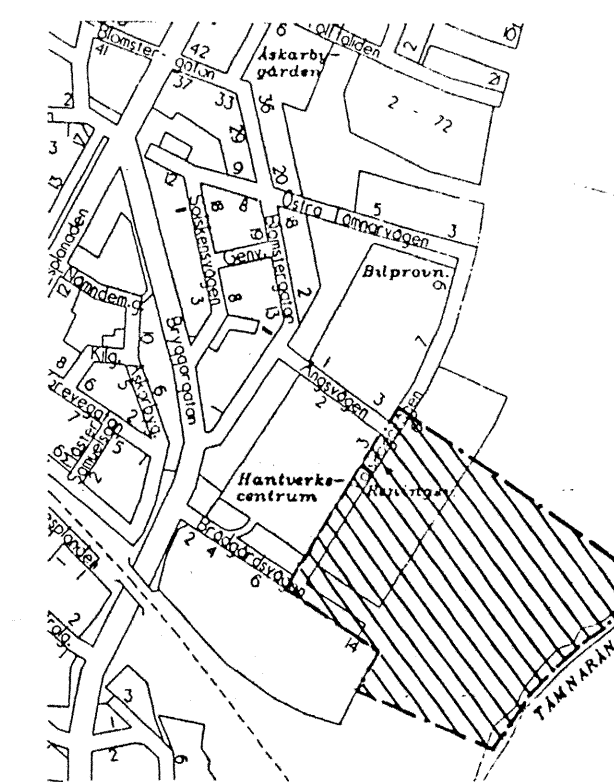

NORMALT PLANFÖRFARANDE
Antagandehandling

Övriga handlingar:
Planbeskrivning
Genomförandebeskrivning
Illustration
Markkarta

Fastighetsförteckning
Samrådsredogörelse
Utåtande efter utställande

DETALJPLAN Reglerar markanvändningen och byggande enl. PBL

Övningsområdet

Tierp 2:66 del av Tierp 2:1 m fl
Tierps centralort
Tierps kommun

Beställningsdatum	Sign
94/1005	dk
Antagande	
94/129	dk
Lagaknifvissande	
94/231	dk

Upprättad 1994-09-05 av Tierps kommun, Kommunplanering

Kjell Norberg
Kjell Norberg stadsarkitekt

Birgitta Lind
Birgitta Lind kartassistent

Skala 1:1000



Dp 180