

GRUNDKARTA

Beteckningar

- Fastighetsgräns
- Väg
- Dike
- Ägodelsgräns
- Nivåkurva
- Stödlinje
- Staket
- Slätt
- Lövskog
- Barrskog
- Bostadshus
- Uthus
- Skärmtak
- Avvägd höjd
- Regulernummer för fastighet
- Rättspunkt
- Polygonpunkt
- Fixpunkt

All höjddata på denna karta har HÖJDSYSTEM Rh70

PLANKARTA MED BESTÄMMELSER
PLANBESTÄMMELSER

Dnr 2002/0701

GRÄNSBETECKNINGAR

- Planområdesgräns, ritad 3 mm utanför planområdet
- Användningsgräns
- Egenskapsgräns

ANVÄNDNING AV MARK OCH VATTEN

Inom kvartersmark får transformatorstation eller avloppspumpstation uppföras utan särskild ändamålsbeteckning

Allmänna platser

GC-VÄG	Gång- och cykelväg
GENOMF	Gata/väg med trafik avsedd främst för genomfartstrafik
H-GATA	Gata/väg med trafik mellan områden. Vägområde=17,5 meter
L-GATA1	Gata/väg för lokal trafik. Vägområde=14 meter
L-GATA2	Gata/väg för lokal trafik. Vägområde=10 meter
NATUR	Naturområde
PARK	Anlagd park
NATUR [L-GATA]	Naturområde, dessförinnan lokal trafik fram till 5 år efter att planen vunnit laga kraft

Kvartersmark

E ₁	Avloppspumpstation
E ₂	Transformatorstation
H ₁	Handel, ej livsmedel
J ₁	Industri
J ₂	Småindustri/Hantverk
K	Kontor
S	Skola
G ₁	Bilservice

UTFORMING AV ALLMÄNNA PLATSER

- bro Utrymme för bro för gång- och cykeltrafik
- skydd Landskapsplantering skall finnas

UTNYTTJANDEGRAD

- e₁₀₀ Största byggnadsarea i procent av fastighetsarea

BEGRENSNINGAR AV MARKENS BEBYGGANDE

- Marken får inte bebyggas
- g Marken skall vara tillgänglig för gemensamhetsanläggning, vägar
- u Marken skall vara tillgänglig för allmänna underjordiska ledningar

MARKENS ANORDNANDE

- n₁ Vegetation skall skötas enligt godkänd skötselplan
- lä Läplantering skall finnas
- Körbar in- och utfart får inte anordnas
- Körbar utfart får inte anordnas

PLACERING, UTFORMNING, UTFÖRANDE

- Högsta totalhöjd i meter

STÖRNINGSSKYDD

- m Verksamheten får inte vara störande för omgivningen

ADMINISTRATIVA BESTÄMMELSER

GENOMFÖRANDETID

Genomförandetiden är 15 år från den dag planen vinner laga kraft

HUVUDMANNASKAP

Kommunen är huvudman för allmänna platser (Gäller hela planområdet)

TOMTINDELNINGAR

Gällande tomtindelningar inom planområdet upphävs den dag planen vinner laga kraft

ILLUSTRATIONER

- Illustrationslinje

ANTAGANDEHANDLING

NORMALT PLANFÖRFARANDE

Övriga handlingar:
planbeskrivning
genomförandebeskrivning
fastighetsförteckning

illustrationsplan
samrådsredogörelse
utlåtande efter utställning

Reglerar markanvändning och byggande enligt PBL

INDUSTRIGATAN - LV 292

fastigh. Tierp 1:1, 4:201, 4:112 m fl

Tierps köping

Beslutsdatum	Sign
BMN godkännande	
2003-05-06 845	HL
Antagande	
2003-06-10 867	HL
Lagakraftvinnande	
2003-07-16	BL


Upprättad 2003-03-20 av Bygg- och miljökontoret

TIERPS KOMMUN

Arne Arvidsson
stadsarkitekt

Kenneth Ollsson
karttekniker

Skala 1:2000

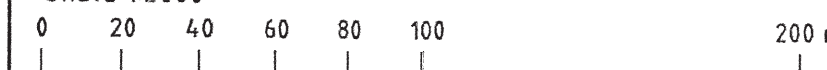

Dp 184

