

PLANKARTA

GRUNDKARTA

Gränsbeteckningar

- Planområdesgräns
- - - - - Användningsgräns
- - - - - Egenskapsgräns

All höjddata på denna karta har **HÖJDSYSTEM Rh70**

PLANBESTÄMMELSER

Följande gäller inom de områden som har nedanstående beteckning. Där beteckning saknas gäller bestämmelsen inom hela planområdet om inte annat anges.

1. Användning av allmän plats

L-GATA Lokaltrafik inom området

2. Användning av kvartersmark

B Bostäder, högst en femtedel av byggnadsarean får användas till kontor och hantverk som ej är störande för omgivningen och prövas lämpligt av byggnadsnämnden.

3. Utnyttjandegrad

e 150 Största tillåtna byggnadsarea i m² per fastighet

4. Begränsning av markens bebyggande

- Marken får ej bebyggas
- u** Marken skall vara tillgänglig för underjordiska ledningar
- sk** Skyddsrumsanordning skall kunna återställas inom 48 timmar

5. Placering, utformning, utförande

II Högsta antal våningar

6. Administrativa bestämmelser

Genomförandetiden är fem år från den dag planen vinner laga kraft.

Den tomtindelning som fastställdes 220619 (T5) är upphävd inom planområdet den dag planen vinner laga kraft.


Illustrationer

- - - - - Illustrationslinje

- - - - - Fastighetsgräns
- - - - - Väg
- 33 Nivåkurva
- Bostadshus
- Uthus
- Skärmtak
- Staket
- Häck
- 33.4 Avvägd höjd
- 2:95 Registernummer för fastighet
- + Rumätspunkt

Grundkartan är upprättad genom kopiering av primärkarta Flygfotografering Upprättad maj 1971 Ajourförd

ÖVERSIKTSKARTA SKALA 1:10 000

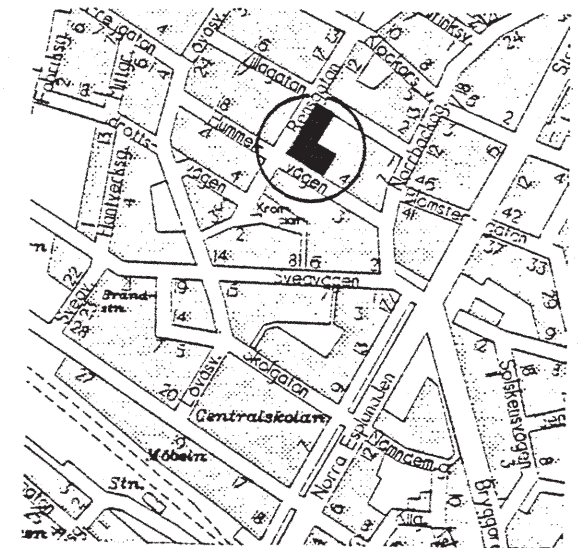

ANTAGANDEHANDLING

Enkelt planförfarande

Övriga handlingar:
Beskrivning
Fastighetsförteckning
Samrådsredogörelse

DETALJPLAN Reglerar markanvändningen och byggande enl. PBL

Beslutsdatum
Bn godkännande

Rensgatan - Hummelvägen

Tierp 79 :1, 79:7 och 79:8

Tierps köping, Tierps kommun

Antagande
960418 dka


Lagakraftvinnande
960520 dka

Upprättad 1996-04-10 av Tierps kommun, Kommunplanering

Sten Hammar
Sten Hammar stadsarkitekt

Birgitta Lind
Birgitta Lind kartassistent

Skala 1:500

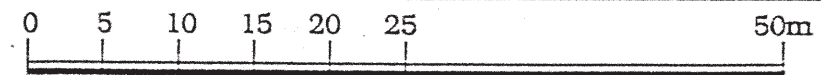

Dp 138