




GRUNDKARTA
BETECKNINGAR

- - - Fastighetsgräns
- - - Väg
- ≡ Nivåkurva
- ~ Häck
- Staket
- Stänt
- ⊠ Bostadshus
- Uthus
- ⊞ Transformator
- 2:35 Registreringsnummer för fastighet
- + Rutnätspunkt
- Polygonpunkt

Skala 1:1000	Mätklass III	Beteckningsstandard TFA 4,6 B:5
Koordinatsystem i plan 0 gon 1938		Koordinatsystem i höjd RH 00

Grundkartan är en digital karta
Ajourförd 960612
Flygfotografering

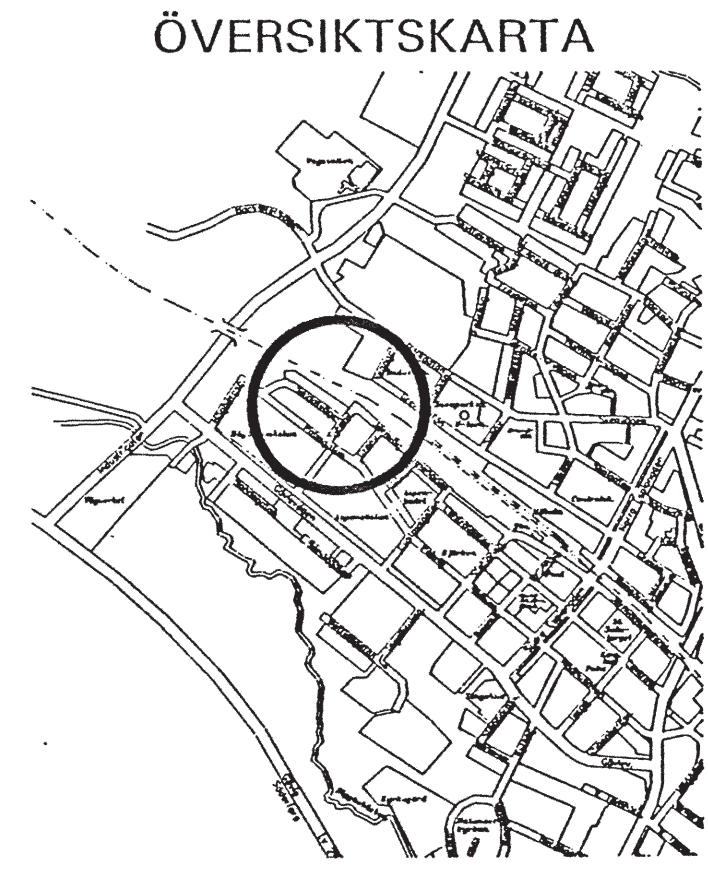

PLANKARTA

Gränsbeteckningar

- Planområdesgräns
- - - Användningsgräns
- - - Egenskapsgräns

PLANBESTÄMMELSER

Följande gäller inom de områden som har nedanstående beteckningar. Där beteckning saknas gäller bestämmelsen inom hela planområdet om inte annat anges.

Användning av allmän platsmark

NATUR Naturmark

Användning av kvartersmark

- B** Bostäder, högst en femtedel av byggnadsarean får användas till kontor och hantverk som ej är störande för omgivningen
- E** Transformator
- T** Järnvägstrafik

Utnyttjandegrad

- e** Högsta byggnadsarea i procent av fastighetsarean

Begränsning av markens bebyggande

Marken får ej byggas

- U** Marken skall vara tillgänglig för allmänna underjordiska ledningar

Placering, utformning, utförande

- p** Byggnad skall placeras minst 4,5 meter från tomgräns. Byggnad får dock placeras närmare grannfastighet efter grannes medgivande
- I** Högsta antal våningar

Administrativa bestämmelser

Genomförandetiden är 10 år från den dag planen vinner laga kraft.
Gällande tomtindelning inom planområdet T92 upphävs den dag planen vinner laga kraft.

ENKELT PLANFÖRFARANDE Antagandehandling		Övriga handlingar: plan- och genomförandebeskrivning fastighetsförteckning	samrådsredogörelse
Förslag till DETALJPLAN Reglerar markanvändningen och byggande enl. PBL			
TIERPS BANGÅRD, västra delen Tierps köping		Beslutsdatum	Siga
		Bu godkännande	
		Antagande	960926 dka
		Lagkraftvinnande	961022 dka
TIERPS KOMMUN		Upprättad 1996-09-20 av Kommunplanering	
Sten Hammar Sten Hammar stadsarkitekt		Kenneth Östman Kenneth Östman karttekniker	
Skala 1:1000		100m	
0 10 20 30 40 50			
			Dp 191