

GRUNDKARTA

BETECKNINGAR

- Fastlighetsgräns
- - - Väg
- ~ Nivåkurva
- ~ Häck
- ~ Staket
- ~ Slänt
- ⊠ Bostadshus
- ▭ Uthus
- ⊞ Transformator
- 2:35 Registreringsnummer för fastighet
- + Rutnätspunkt
- Polygonpunkt

Skala 1:1000	Måttklass III	Beteckningsstandard TFA 4.6 B:5
Koordinatsystem i plan 0 gon 1938		Koordinatsystem i höjd RH 00

Grundkartan är en digitaliserad karta
Ajourförd 960612
Rygglogografiering

PLANKARTA

Gränsbeteckningar

- ■ — Planområdesgräns
- - - Användningsgräns
- - - - - Egenskapsgräns

PLANBESTÄMMELSER

Följande gäller inom de områden som har nedanstående beteckningar. Där beteckning saknas gäller bestämmelsen inom hela planområdet om inte annat anges.

Användning av allmän platsmark

INFART Infartstrafik till köpingen

L-GATA Lokal trafik i området

NATUR Naturmark

Användning av kvartersmark

B Bostäder

Begränsning av markens bebyggande

⊞ Marken får ej bebyggas

Markens anordnande

⊞ In- och utfart får ej anordnas över denna gräns

Administrativa bestämmelser

Genomförandetiden är 10 år från den dag planen vinner laga kraft.

Illustrationer

- - - - - Illustrationslinje

NORMALT PLANFÖRFARANDE

Antagandehandling

Övriga handlingar:

plan- och genomförandebeskrivning

fastighetsförteckning

samrådsredogörelse

utlåtande

Förslag till **DETALJPLAN** Reglerar markanvändningen och byggande enl. PBL

SVANBYKORSET

Tierps köping

Beslutsdatum	Sign
Ba godkännande 96/1107	Sten
Antagande 96/1126	Sten
Lagakraftvinnande 970101	Sten




TIERPS
KOMMUN

Upprättad 1996-10-28 av Kommunplanering

Sten Hammar
Sten Hammar stadsarkitekt

Kenneth Ottosson
Kenneth Ottosson karttekniker

Skala: 1:1000

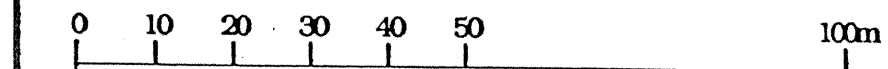

Dp 192