

# FÖRSLAG TILL ÄNDRING, UTVIDGNING OCH UPPHÅVANDE AV BYGGNADSPLAN UPPRÄTTAD I MARS 1980 AV **NOARK**


NOARK ARKITEKTKONTOR AB STORGATAN 28 A  
753 31 UPPSALA TELEFON VÄXEL 018/10 01 20

KJELL NORBERG  
ARKITEKT SÄP  
REV. 1980 08 20

JAAH AAMISEPP  
CIVILINGENJÖR

KJELL NORBERG  
ARKITEKT SÄP

JAAH AAMISEPP  
CIVILINGENJÖR

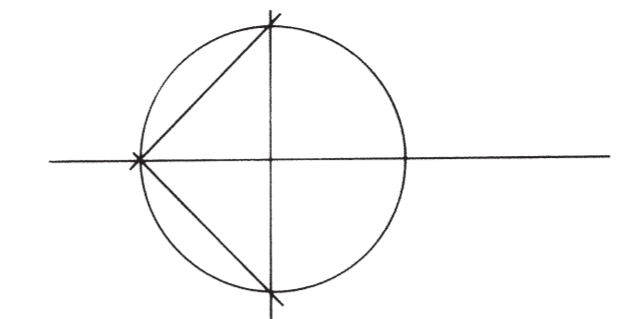

All höjddata på denna  
karta har  
**HÖJDSYSTEM  
Rh70**



### BETECKNINGAR GRUNDKARTA

- FASTIGHETSGRÄNS
- ☒ BYGGNADE
- VÄG
- JÄRNVÄGSSPÅR
- DIKE
- BEUNN
- ~ NIVÅKURVOR
- 0.00 AVVÄGD GATUHÖJD
- 3.3, 59' REGISTERNUMMER FÖR FASTIGHET
- 5:0 REGISTERNUMMER FÖR SAMFÄLLIGHET I VARS BETECKNING  
TEAKTNÄMN INGÅR

### BYGGNADSPLANEKARTA

- #### A GRÄNSBETECKNINGAR
- BYGGNADSPLANEGRÄNS 3 M UTANFÖR FASTSTÄLLESGRÄNS
  - GRÄNS FÖR OMRÅDE INOM VILKET BYGGNADSPLAN AVGES  
ATT UPPHÅVAS
  - GÄLLANDE OMRÅDESGRÄNS AVGEDD ATT BEHÅLLAS
  - GÄLLANDE BESTÄMMELSEGRÄNS AVGEDD ATT BEHÅLLAS
  - GÄLLANDE OMRÅDESGRÄNS AVGEDD ATT UTGÅ
  - GÄLLANDE BESTÄMMELSEGRÄNS AVGEDD ATT UTGÅ
  - OMRÅDESGRÄNS
  - OMRÅDESGRÄNS FRÅN VILKEN MINDRE AVVIKELSE I VISSA  
FALL FÅR GÖRAS
  - BESTÄMMELSEGRÄNS
  - GRÄNS 3 METER UTANFÖR OMRÅDE UNDANTAGET FRÅN  
BYGGNADSHÄMNENS GODKÄNNANDE

#### B OMRÅDESBETECKNINGAR

- ##### ALLMÄN PLATS
- VÄG
  - PARK ELLER PLANTERING
- ##### BYGGNADSKVARTER
- A ALLMÄNT ÄNDAMÅL
  - B BOSTÄDER
  - Bj BOSTÄDER SAMT I VISSA FALL SMÅINDUSTRI
  - BH BOSTÄDER OCH HANDEL
  - Jm SMÅINDUSTRI
- ##### SPECIALOMRÅDEN
- Ij JÄRNVÄG
  - Ts TRANSFORMATORSTATION

#### C ÖVRIGA BETECKNINGAR AVGEDDA ATT FASTSTÄLLAS

- MARK SOM INTE FÅR BEBYGGAS
- MARK FÖR UTHUS O DYL
- x MARK TILLGÄNGLIG FÖR ALLMÄN GÅNGTRAFIK
- z MARK TILLGÄNGLIG FÖR ALLMÄN VÄGTRAFIK
- U LEDNINGSGRÄNS
- gf MARK TILLGÄNGLIG FÖR GEMENSAM FÖRBINDELSELED
- T FRISTÄENDE HUS
- I ANTAL VÄNINGAR
- ← → IN- OCH UTFARTSFÖRBUD. TVÄRSTRECK MED PIL MÄRKERAR  
FÖRBUDETS SLUT

#### D ILLUSTRATIONER

- ILLUSTRATIONSLINJER

TILLHÖR KOMMUNFULLMÄKTIGES  
I TIERPS KOMMUN, BESLUT  
1980 11 25 § 220 BETYGAR

LENNART FORSBERG

## MEHEDE 3:64

MED FLERA FASTIGHETER I MEHEDEBY  
SAMHÄLLE, TIERPS KOMMUN UPPSALA LÄN.

SKALA 1:2000

Att länsstyrelsen i Uppsala län den 31 juli 1981 på sätt  
beslutet visar fastställt detta förslag betygat  
Florence Eriksson

→ Sträcka där utfartsförbud av länsstyrelsen  
undantagits från fastställelse

Tillhör regeringens beslut den 16 september 1982