




PLANKARTA MED BESTÄMMELSER PLANBESTÄMMELSER

GRÄNSBETECKNINGAR

-  Plangräns, ritad 3 mm utanför planområde
-  Användningsgräns
-  Egenskapsgräns

1. ANVÄNDNING AV MARK OCH VATTEN

ALLMÄN PLATSMARK

L-GATA Gata/väg för lokal trafik

KVARTERSMARK

B Bostäder, högst en femtedel av bruttoaren får användas till kontor eller hantverk som ej är störande för omgivningen

2. UTNYTTJANDEGRAD


e₁₀₀ Största byggnadsarea i procent av fastighetsarean

3. BEGRÄNSNINGAR AV MARKENS BEBYGGANDE

 Marken får ej bebyggas

U Marken skall vara tillgänglig för underjordiska ledningar

4. MARKENS ANORDNANDE

 Körbar utfart får inte anordnas

5. PLACERING; UTFORMNING; UTFÖRANDE


| Högsta antal våning

6. ADMINISTRATIVA BESTÄMMELSER

GENOMFÖRANDETID

Genomförandetiden är 5 år från den dag planen vinner laga kraft

All höjddata på denna karta har
HÖJDSYSTEM
Rh00

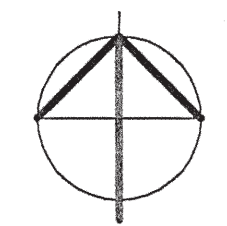

ANTAGANDEHANDLING

ENKELT PLANFÖRFARANDE

Övriga handlingar:
planbeskrivning
genomförandebeskrivning

fastighetsförteckning
samrådsredogörelse

Reglerar markanvändning och byggande enligt PBL

YTTRÖ 2:15 m fl

Månkarbo samhälle


Beslutsdatum	Sign
BMN godkännande	
BMN anförande	2001-02-08 51 Bl
Lagakraftvinnande	2001-03-09 Bl




Upprättad 2001-02-01 av Bygg- och miljökontoret

Arne Arvidsson
stadsarkitekt

Kenneth Olsson
karttekniker

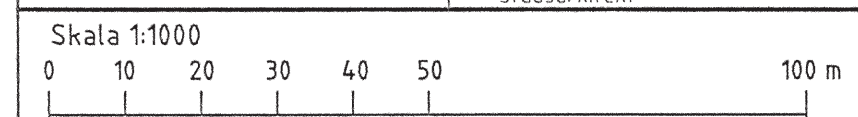




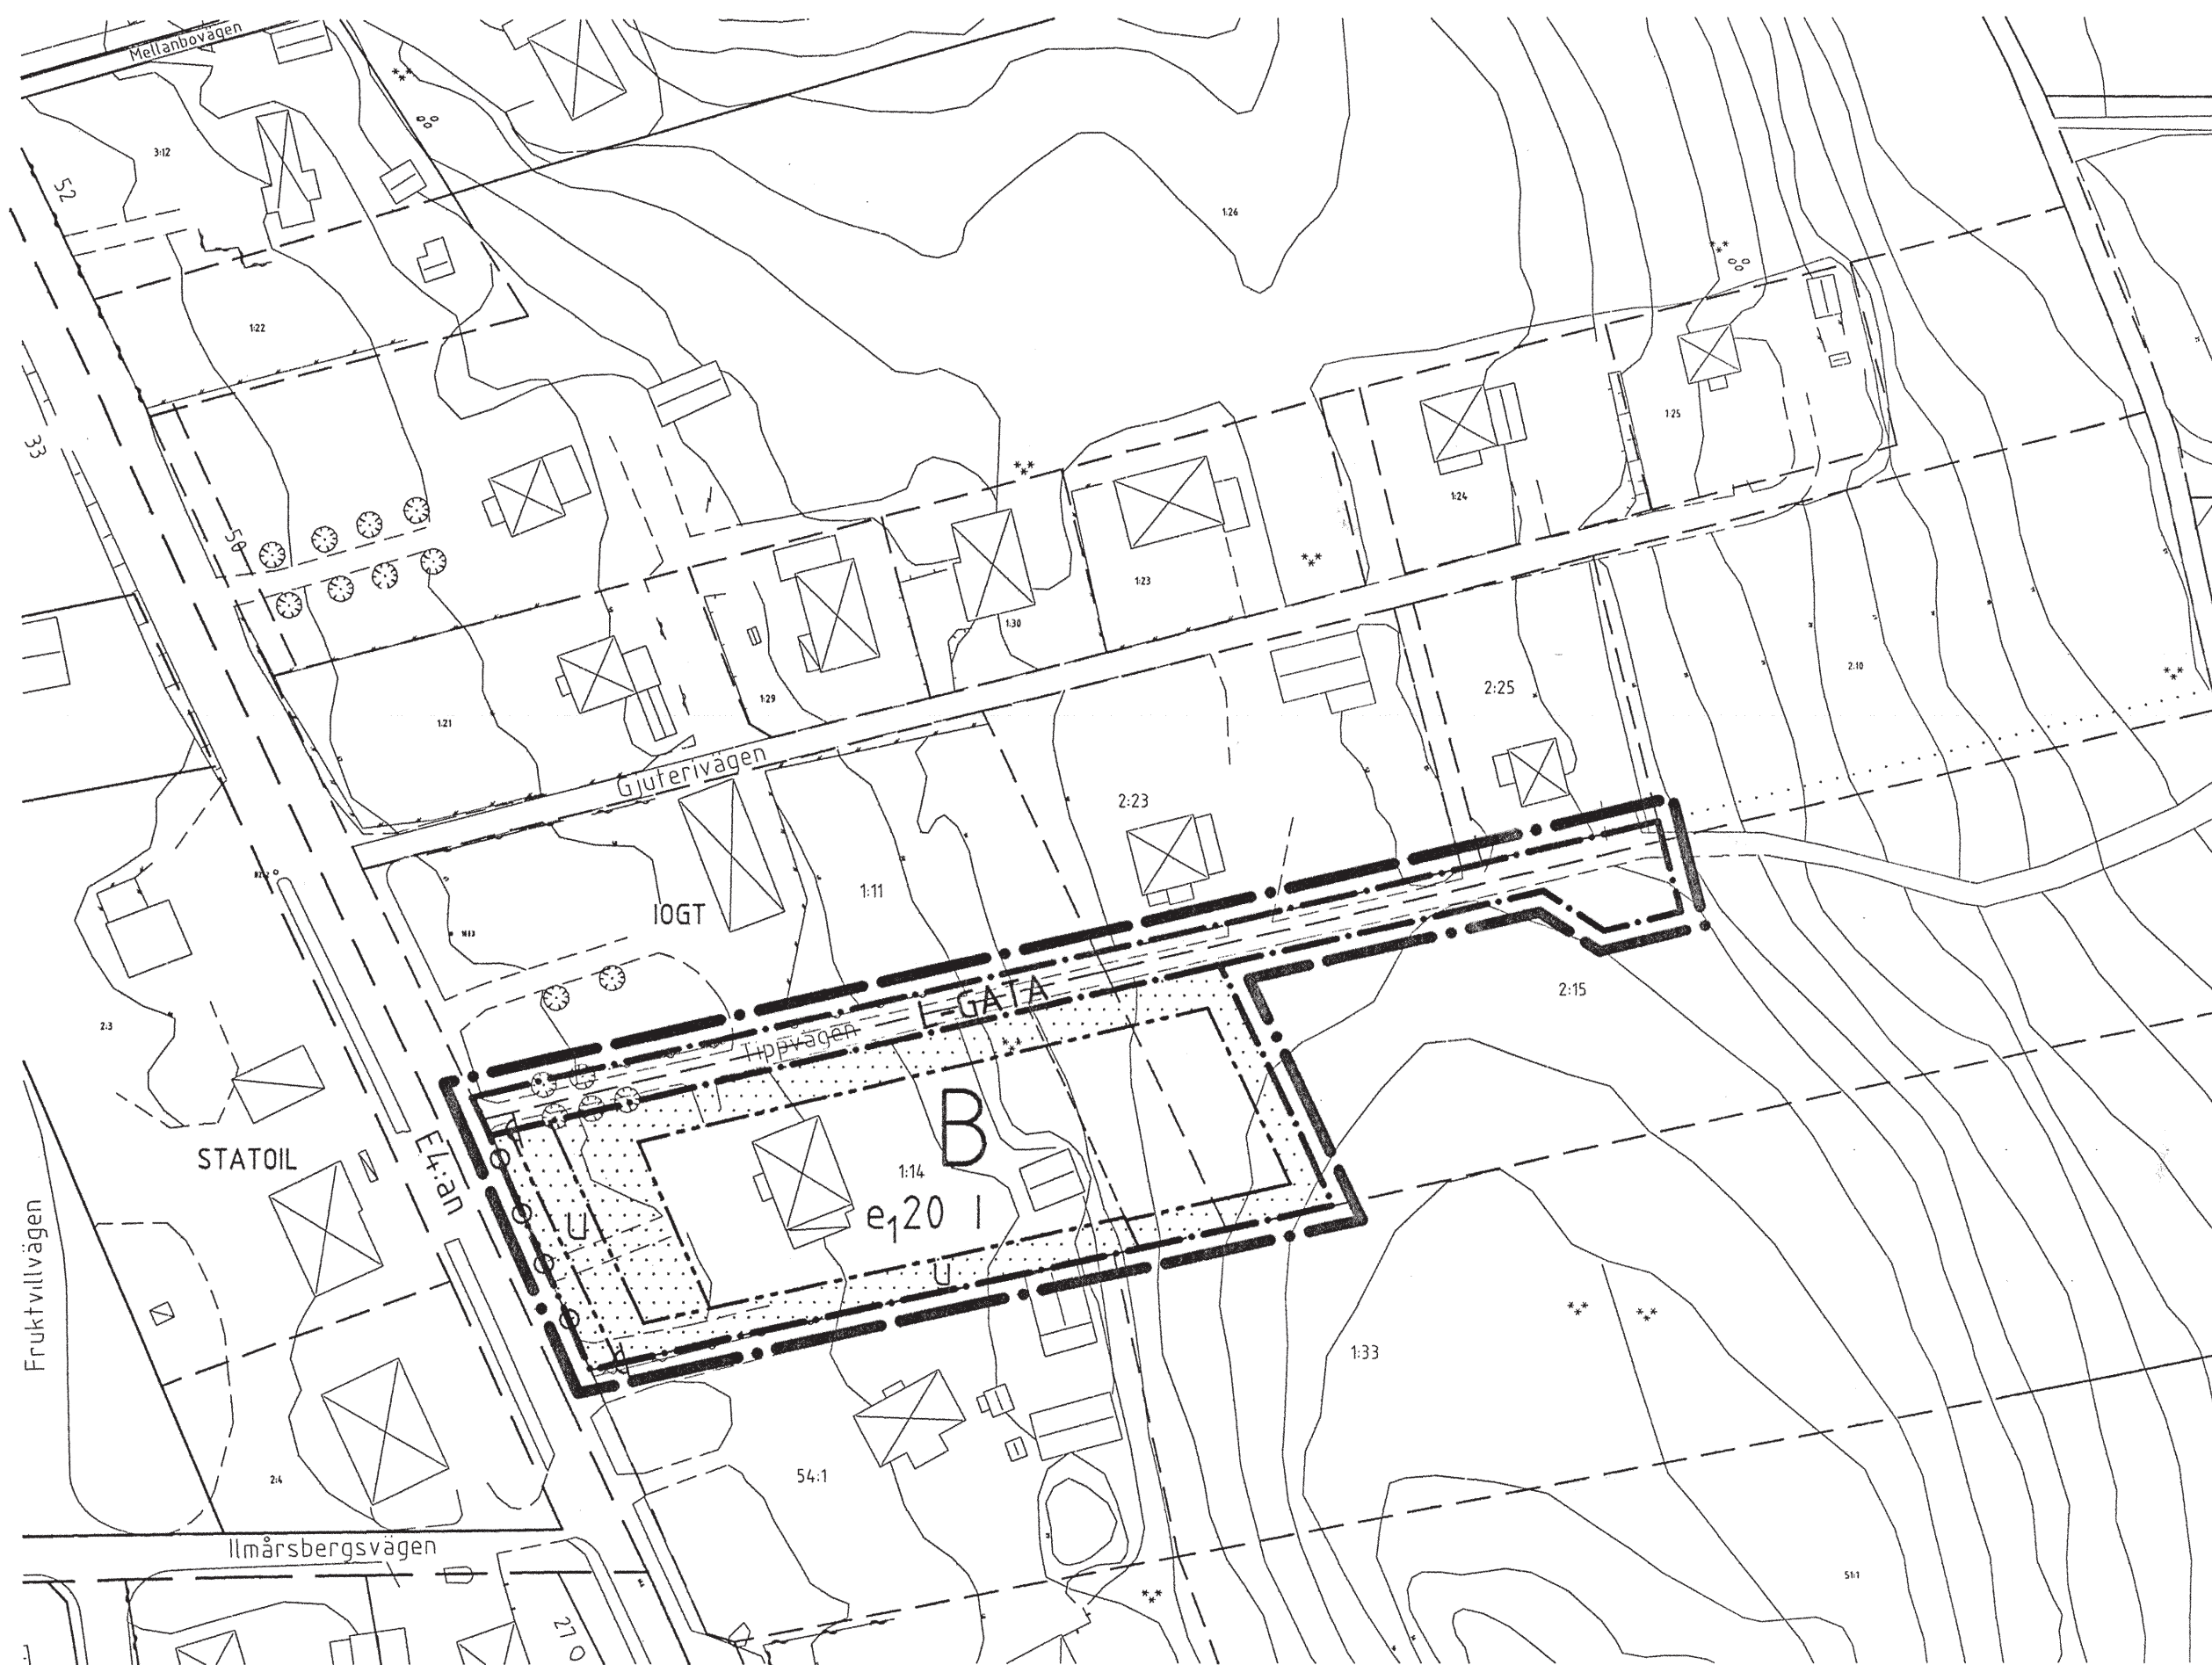












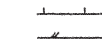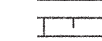

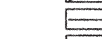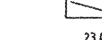
Dp 232



GRUNDKARTA

Beteckningar

-  Fastighetsgräns
-  Väg
-  Dike
-  Ägostagsgräns
-  Nivåkurva
-  Stödmur
-  Staket
-  Slänt
-  Lövskog
-  Barrskog
-  Bostadshus
-  Uthus
-  Skärmtak
-  Avvägd höjd
-  3:45
-  Registernummer för fastighet
-  Rutnätspunkt
-  Polygonpunkt
-  Fixpunkt

ÖVERSIKTSKARTA

