

PLANKARTA MED BESTÄMMELSER

GRÄNSBETECKNINGAR

- Plangräns, ritad 3 mm utanför planområdet
- Användningsgräns
- Egenskapsgräns
- Administrativ gräns

ANVÄNDNING AV MARK OCH VATTEN

Allmänna platser

- GENOMFART** Genomfartstrafik
- LOKALGATA** Lokal trafik i området

Kvartersmark

- B** Bostäder. Högst en femtedel av byggnadsarean får användas till kontor eller hantverk
- G** Bitservice
- H** Handel
- J₁** Småindustri, ej störande för omgivningen i fråga om buller, hälsa och säkerhet.

UTNYTTJANDEGRAD

- e00** Största byggnadsarea i procent av fastighetsarean

BEGRÄNSNINGAR AV MARKENS BEBYGGANDE

- Marken får inte bebyggas
- U** Marken skall vara tillgänglig för allmänna underjordiska ledningar

MARKENS ANORDNANDE

- Körbar ut- och infart får inte anordnas

PLACERING; UTFORMNING; UTFÖRANDE

- I-II** Högst antal våningar
- Högst byggnadshöjd i meter

ADMINISTRATIVA BESTÄMMELSER

Upphävande

- a** Område där gällande detaljplan upphävs

Genomförandetid

Genomförandetiden är 10 år från den dag planen vinner laga kraft

Huvudmannaskap

Kommunen är huvudman för allmänna platser

ANTAGANDEHANDLING

PLANEKONOMI

Planavgift tas inte ut för bygg-/marklov på fastigheten Mehede 3:127 under genomförandetiden

Övriga handlingar:
 planbeskrivning
 genomförandebeskrivning
 samrådsredogörelse
 utlåtande
 fastighetsförteckning

NORMALT PLANFÖRFARANDE

Reglerar markanvändning och byggande enligt PBL

DETALJPLAN för

RIKSVÄGEN

Fastigheterna Mehede 3:56, 3:127, 63:1 samt del av s:1

Tierps kommun

Bestsdatum	
BMN godkännande	2006-02-14 § 2
KF antagande	2006-04-18 § 59
Lagkraftvinnande	2006-05-20


Upprättad 2006-02-02 av Bygg- och miljökontoret



Maria Lundholm
 Maria Lundholm, kommunarkitekt

Kenneth Ottosson
 Kenneth Ottosson, plantekniker

Skala 1:1000

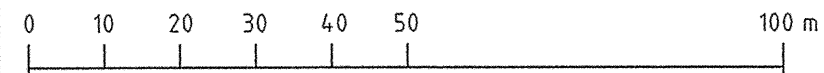

Dp 238

