

Grundkarta
ÖRBYHUS

Kommun TIERP	Län UPPSALA
Registerområde TIERP	

BETECKNINGAR

—	Fastighetsgräns
·····	Servitutsgräns
—	Staket
—	Väg
29	Nivåkurva
—	Kraftledning
⊠	Bostadshus
⊠	Uthus
⊠	Skärmlak
⊠	Transformator
—	Häck
27.5	Avvägd höjd på vägbanan
2:53	Registreringsnummer för fastighet
Serv	Servitut
—	Ägostagsgräns
—	Lövskog
*	Barrskog
—	Åker
+	Rutnätspunkt

Skala 1:1000	Mätklass III	Beteckningsstandard TFA 4.6 B:5
Koordinatsystem i plan 0 gon reg 10		Koordinatsystem i höjd RH 70

Grundkartan är upprättad genom kopiering av primärkarta Flygfotografiering Upprättad 1978-05-12 Åjourförd 1988-10-01

Lantmäteriet i Norduppland
198

PLANKARTA


Gränsbeteckningar

- Plangräns
- Användningsgräns
- Egenskapsgräns

PLANBESTÄMMELSER

Följande gäller inom de områden som har nedanstående beteckning. Där beteckning saknas gäller bestämmelsen inom hela planområdet om inte annat anges.

- Användning av allmän plats**
Endast angiven användning är tillåten
L-GATA Lokalgata
- Användning av kvartersmark**
B Bostäder
E Transformator
- Utnyttjandegrad**
e 000 Största sammanlagda byggnadsarea i kvadratmeter inklusive bostadskomplement och garage ovan mark
- Begränsning av markens bebyggande**
Z Marken får ej bebyggas
Z Marken skall vara tillgänglig för allmän fordonstrafik
U Marken skall vara tillgänglig för underjordiska ledningar
X Marken skall vara tillgänglig för gång- och cykeltrafik
- Markens anordnande**
In- och utfart får ej anordnas över denna gräns
- Placering, utformning, utförande**
I, II Högsta antal våningar
V Vind får ej inredas
- Administrativa bestämmelser**
Genomförandetiden är fem år från den dag planen vinner laga kraft.

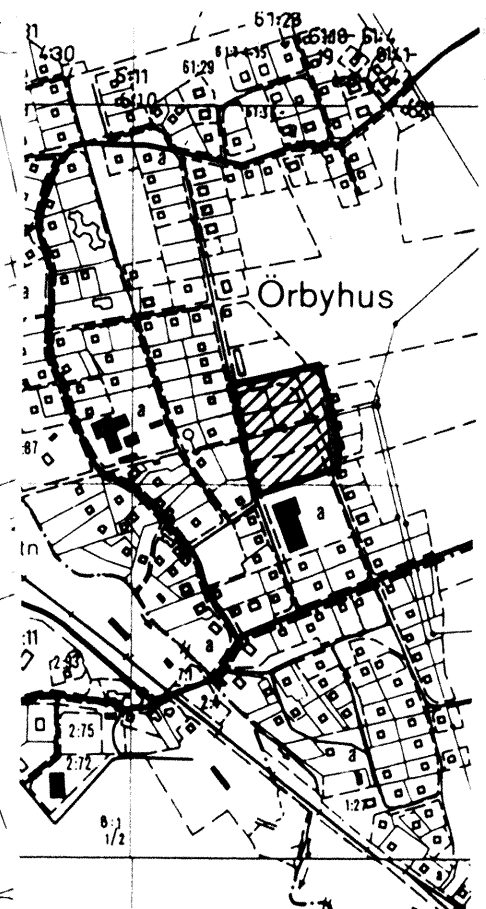

ÖVERSIKTSKARTA
SKALA 1:10 000

Antagandehandling: övriga antagandehandlingar beskrivning genomförandebeskrivning fastighetsförteckning samrådsredogörelse utlåtande efter utställning

Ändring av byggnadsplan till
DETALJPLAN
Reglerar markanvändningen och byggande enl. PBL

Gyllby 2:39 m fl
Örbyhus
Tierps kommun

Beslutsdatum	Stgn
En godkännande	
90 01 31 § 4	<i>Kjell</i>
Antagande	
90 02 13 § 37	<i>Kjell</i>
Lagakraftvinnande	
90 03 21	<i>Kjell</i>

1989-11-21 Rev. 1990-01-30
Upprättad av Tierps kommun, byggnadsnämndens kansli

Kjell Norberg stadsarkitekt
Kenneth Ottosson kartassistent

Skala 1:1000
0 10 20 30 40 50 100m
Dp 319