


Grundkarta ÖRBYHUS	
Kommun TIERP	Län UPPSALA
Registerområde TIERP	

- BETECKNINGAR**
- Fastighetsgräns
 - - - - - Väg
 - 23 Nivåkurva
 - ☒ Bostadshus
 - ☐ Hhus
 - ☐ Skarstek
 - Staket
 - Häck
 - 27.3 Avvägd höjd på vägbanan
 - 1:91 Registernummer för fastighet
 - ⋯ Ägslagsgräns
 - ∇ Ångsmärk
 - * * * * * Lövskoq, barrskoq
 - Slätt
 - + Rutnätpunkt

Skala 1:1000	Måtklass III	Beteckningsstandard HA 4.6 B.5
Koordinatsystem i plan 0 gon reg 10		Koordinatsystem i höjd RH 70

Grundkartan är upprättad genom kopiering av pnenärkarta Flygfotografiering Upprättad 1978 05-12 Ajourförd 1989 10-01

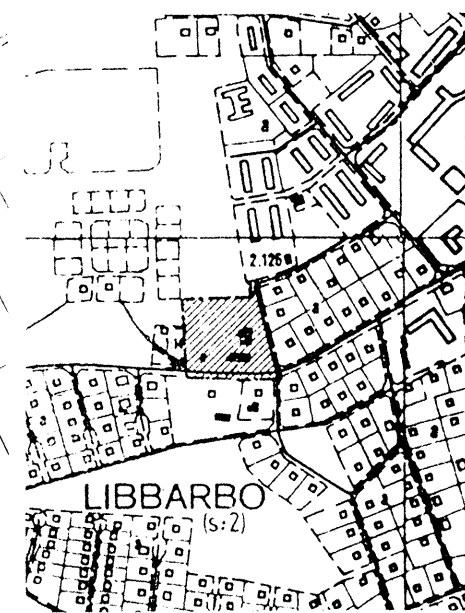

ÖVERSIKTSKARTA
SKALA 1:10 000

PLANKARTA

Gränsbeteckningar

- Plangräns
- - - - - Användningsgräns
- ⋯ Egenskapsgräns

PLANBESTÄMMELSER

Följande gäller inom de områden som har nedanstående beteckning. Där beteckning saknas gäller bestämmelsen inom hela planområdet om inte annat anges.

1. Användning av allmän plats

Endast angiven användning är tillåten

- H-GATA** Huvudgata
- L-GATA** Lokalgata
- NATUR** Naturområde

2. Användning av kvartersmark

- B** Bostäder

3. Utnyttjandegrad

e 000 Största sammanlagda byggnadsarea i kvadratmeter ovan mark

4. Begränsning av markens bebyggande

[Dotted Box] Marken får ej bebyggas

5. Markens anordnande

[Arrow with Circle] Utfart får ej anordnas över denna gräns

6. Placering, utformning, utförande

- I** Högsta antal våningar
- V** Vind får ej inredas

7. Administrativa bestämmelser

Genomförandetiden är fem år från den dag planen vinner laga kraft.

----- Illustrationslinje

Antagandehandling:	övriga antagandehandlingar beskrivning genomförandebeskrivning fastighetsförteckning samrådsredogörelse												
Ändring av byggnadsplan till DETALJPLAN													
Reglerar markanvändningen och byggande enl. PBL.													
Ängsvägen, del av Libbarbo 8:1 Örbyhus Tierps kommun	<table border="1"> <tr> <td>Beslutsdatum</td> <td>Sign</td> </tr> <tr> <td>Bn godkännande</td> <td></td> </tr> <tr> <td>Antagande</td> <td></td> </tr> <tr> <td>90-11-28</td> <td>KH</td> </tr> <tr> <td>Lagakraftvinnande</td> <td></td> </tr> <tr> <td>90-12-21</td> <td>KH</td> </tr> </table>	Beslutsdatum	Sign	Bn godkännande		Antagande		90-11-28	KH	Lagakraftvinnande		90-12-21	KH
Beslutsdatum	Sign												
Bn godkännande													
Antagande													
90-11-28	KH												
Lagakraftvinnande													
90-12-21	KH												
1990-09-20													
Upprättad av Tierps kommun													
<i>Karl Norberg</i> Karl Norberg stadsarkitekt	<i>Birgitta Lind</i> Birgitta Lind kartassistent												
Skala 1:1000													
0 10 20 30 40 50 100m													
	Dp 324												