


Grundkarta ÖRBYHUS	
Kommun TIERP	Lön UPPSALA
Registerområde TIERP	

BETECKNINGAR	
	Fastighetsgräns
	Väg
	Nivåkurva
	Bostadshus
	Uthus
	Transformator
	Staket
	Häck
27.9	Avvägd höjd på vägbanan
2:21	Registreringsnummer för fastighet
Serv.	Servitut
	Ägoslagsgräns
+	Rutnätspunkt

Skala 1:1000	Mätklass III	Beteckningsstandard TFA 4.6 B:5
Koordinatsystem i plan 0 gon reg 10		Koordinatsystem i höjd RH 70

Grundkartan är upprättad genom kopiering av primärkarta
Flygfotoferering
Upprättad 1978-05-12
Ajouförd 1989-10-01

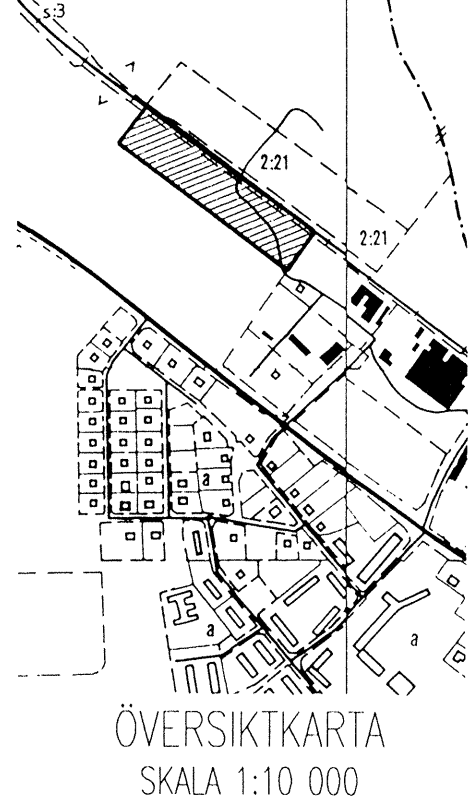

PLANKARTA

Gränsbeteckningar

- Planområdesgräns
- Användningsgräns
- Egenskapsgräns

PLANBESTÄMMELSER

Följande gäller inom de områden som har nedanstående beteckning. Där beteckning saknas gäller bestämmelsen inom hela planområdet om inte annat anges.

1. Användning av kvartersmark

- Järnvägstrafik
- Industri

2. Begränsning av markens bebyggande

- Marken får ej bebyggas

3. Placering, utformning, utförande

- Högsta tillåtna byggnadshöjd i meter

4. Störningar

- Verksamheten får ej vara störande för omgivningen

5. Administrativa bestämmelser

Genomförandetiden är fem år från den dag planen vinner laga kraft.

Illustrationer

- Illustrationslinje

Antagandehandling:	övriga antagandehandlingar beskrivning genomförandebeskrivning fastighetsförteckning samrådsredogörelse
--------------------	---

Ändring av byggnadsplan till
DETALJPLAN
Reglerar markanvändningen och byggande enl. PBL

Del av Libbarbo 8:1, S:3 Örbyhus Tierps kommun	Beslutsdatum	Sign
	Bn godkännande	
1990-10-25	Antagande	910123 3
	Lagakraftvinnande	910215

Upprättad av Tierps kommun, byggnadsnämndens kansli

Kjell Norberg stadsarkitekt
Kenneth Ottosson kartassistent

Skala 1:1000		Dp 326
--------------	--	--------