


Grundkarta TOBO	
Kommun TIERP	Län UPPSALA
Registerområde TIERP	

- BETECKNINGAR**
- Fastighetsgräns
 - - - - - Väg
 - 32 Nivåkurva
 - [X] Bostadshus
 - [] Uthus
 - [/] Skärmtak
 - [~] Transformator
 - [/ /] Staket
 - [~ ~] Häck
 - 31.9 Avvägd höjd på vägbanan
 - 1:36 Registernummer för fastighet
 - Serv Servitut
 - Ägoslagsgräns
 - + Rutnätspunkt
 - o o Lövskog, barrskog

Skala 1:1000	Mätklass III	Beteckningsstandard TFA 4,6 B:5
Koordinatsystem i plan 0 gon reg 10		Koordinatsystem i höjd RH 70

Grundkartan är upprättad genom kopiering av primärkarta
Flygfotografering
Upprättad 1978-05-12
Ajouförd 1990-10-01

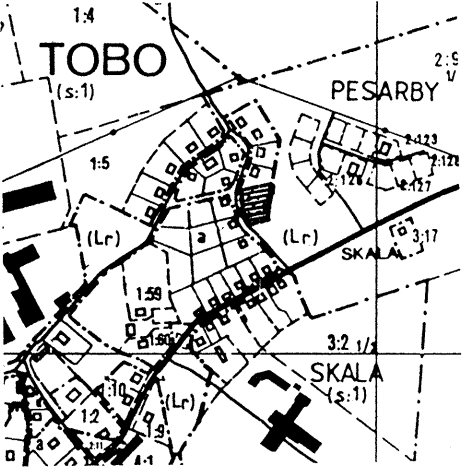

ÖVERSIKTSKARTA
SKALA 1:10 000

PLANKARTA

Gränsbeteckningar

- — — — — Planområdesgräns
- - - - - Användningsgräns
- Egenskapsgräns

PLANBESTÄMMELSER

Följande gäller inom de områden som har nedanstående beteckning. Där beteckning saknas gäller bestämmelsen inom hela planområdet om inte annat anges.

1. Användning av allmän plats

PARK Parkmark

2. Användning av kvartersmark

B Bostäder

3. Utnyttjandegrad

e 00 Största tillåtna byggnadsarea i procent av fastighetsarean

4. Begränsning av markens bebyggande

[Dotted box] Marken får ej bebyggas

5. Placering, utformning, utförande

[Box with I] Högsta antal våningar

6. Administrativa bestämmelser

Genomförandetiden är fem år från den dag planen vinner laga kraft.

Antagandehandling: Enkelt planförfarande	övriga antagandehandlingar beskrivning genomförandebeskrivning fastighetsförteckning samrådsredogörelse
--	---


DETALJPLAN

Reglerar markanvändningen och byggande enl. PBL

Tobo 1:25 mfl Tobo Tierps kommun	Beslutsdatum	Sign
	Bn godkännande	
	Antagande	9112 18 § 434
	Lagakraftvinnande	92 01 10

1991-09-25
Upprättad av Tierps kommun, byggnadsnämndens kansli

Kjell Norberg Kjell Norberg stadsarkitekt
Karin Hillstedt Karin Hillstedt kartassistent

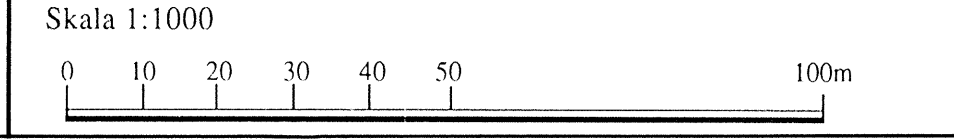

Dp 332