

PLANKARTA

Gränsbeteckningar

- Planområdesgräns
- - - - - Egenskapsgräns

PLANBESTÄMMELSER

1. Användning av kvartersmark

BD Bostäder och psykisk vård (dagcentral)

2. Utnyttjandegrad

e 00 Största byggnadsarea i procent av fastighetsarea

3. Begränsning av markens bebyggande

Marken får ej bebyggas

4. Utfart, stängsel


Stängsel skall finnas

5. Placering, utformning, utförande

II Högsta antal våningar

5. Administrativa bestämmelser

Genomförandetiden är 5 år från den dag planen vinner laga kraft.

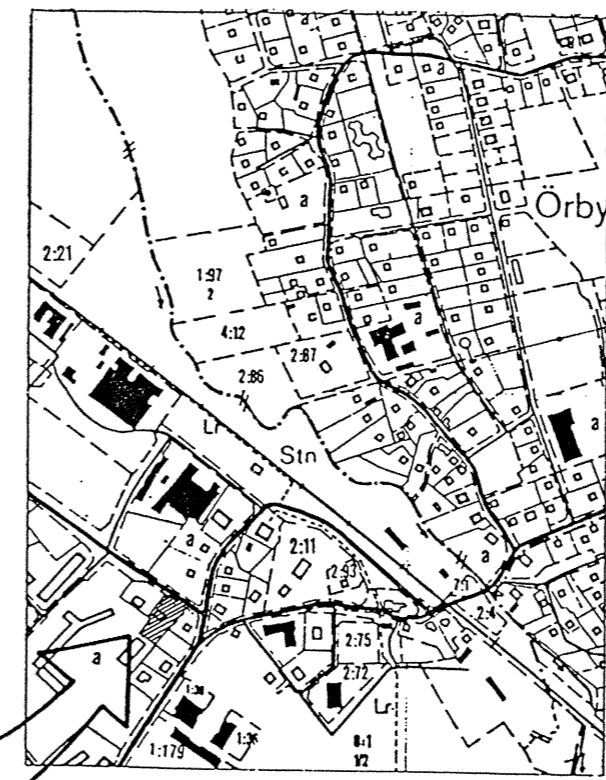

ÖVERSIKTSKARTA

SKALA 1:10 000

| | |
|-----------------------|---|
| ENKELT PLANFÖRFARANDE | Övriga handlingar |
| Antagandehandling | Planbeskrivning Fastighetsförteckning |
| | Genomförandebeskrivning Samrådsredogörelse |


Förslag till **DETALJPLAN**
Reglerar markanvändningen och byggande enl. PBL

| | |
|---|---------------------------------|
| Libbarbo 2:76 Örbyhus samhälle Tierps kommun | Beslutsdatum Sign |
| | Bn godkännande |
| | Antagande 9/12/16 5522 |
| | Lagakraftvinnande 9/30/08 |

Upprättad 1992-12-15 Kommunplanering, Tierps kommun

Kjell Norberg
Kjell Norberg stadsarkitekt

Birgitta Lind
Birgitta Lind kartassistent

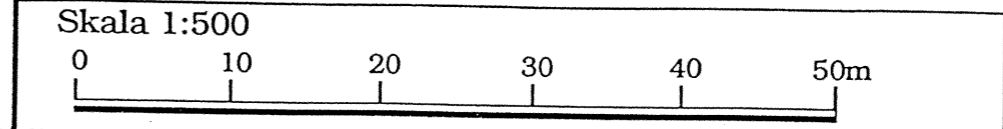

Dp 338