



GRUNDKARTA


BETECKNINGAR

- Fastighetsgräns
- - - Väg
- 23 Nivåkurva
- ~ Häck
- Staket
- Slänt
- ⊠ Bostadshus
- ⊡ Uthus
- ⊞ Transformator
- 2.35 Registreringsnummer för fastighet
- + Rufföspunkt
- Polygonpunkt

Skala 1:1000	Måttklass III	Beteckningsstandard TFA 4.6 B.5
Koordinatsystem i plan U zon, reg 10	Koordinatsystem i höjd Bet 70	

Grundkartan är en digital databas
Flygfotografier

ÖVERSIKTSKARTA

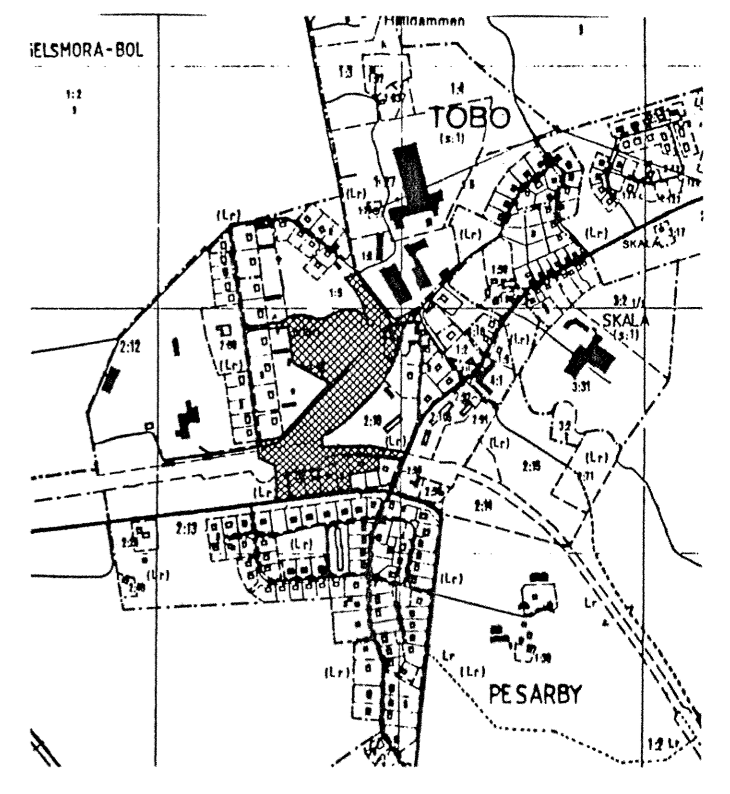

PLANKARTA

Gränsbeteckningar

- Planområdesgräns
- - - Användningsgräns
- Egenskapsgräns

PLANBESTÄMMELSER

Följande gäller inom de områden som har nedanstående beteckningar.
Där beteckning saknas gäller bestämmelsen inom hela planområdet om inte annat anges.

Användning av allmän platsmark

- UPPSAML.G Uppsamlingstrafik
- L-GATA Lokal trafik i området
- GC-VÄG Gång och cykeltrafik
- NATUR Naturmark
- PARK Anlagd park
- P-PLATS Parkeringsplats

Markens anordnande

Ut- och infart får inte anordnas över denna gräns

Placering, utformning, utförande

- p Byggnad skall placeras minst 4,5 meter från gräns mot grannfastighet. Uthus får dock placeras närmare grannfastighet efter grannes medgivande.
- II Högsta antal våningar

Användning av kvartersmark

- B Bostäder, högst en femtedel av byggnadsarean får användas till verksamhet som ej är störande för omgivningen.

Administrativa bestämmelser

Genomförandetiden är tio år från den dag planen vinner laga kraft

Utformning av allmän plats

- gc-väg Utrymme för gång- och cykelväg
- genomf Genomfartstrafik förbjuden

Illustrationer

----- Illustrationslinje

Utnyttjandegrad

- e00 Största tillåtna byggnadsarea i procent av fastighetsarean

Begränsning av markens bebyggande

- Marken får inte bebyggas
- u Marken skall vara tillgänglig för allmänna underjordiska ledningar

= OMRÅDE UNDANTAGET FRÅN ANTAGANDE

NORMALT PLANFÖRFARANDE	Övriga handlingar	Samrådsredogörelse
Antagandehandling	planbeskrivning genomförandebeskrivning fastighetsförteckning	utlåtande

Förslag till **DETALJPLAN** Reglerar markanvändningen och byggande enl. PBL

Stationsvägen-Spånvägen Tobo samhälle Tierps kommun	Beslutsdatum	Sign
	En godkännande	
	96 06 18	
	Antagande	
	96 06 18 § 176	
	Lagkraftvinnande	
	960712	<i>de</i>

Upprättad 1996-06-11 Kommunplanering, Tierps kommun
Sten Hammar Sten Hammar stadsarkitekt
Kenneth Ötossosson Kenneth Ötossosson karttekniker

Skala 1:1000	0 10 20 30 40 50 100m	Dp 343
--------------	-----------------------	---------------