

GRUNDKARTA UPPRÄTTAD ÅR 1962 AV STORA KÖPPARBERGS BERGSLAGS AKTIEBOLAGS LANTMÄTERIÄVDELNING. LANTMÄTARE NILS WESTGREN OCH INGENJÖR BERTIL JOHANSSON. BEVIDERAD 1 MAJ 1975 SKALA 1:1000

FÖRSLAG TILL ÄNDRING OCH UTVIDGNING AV BYGGNADSPÄN UPPRÄTTAT I MAJ 1975 AV

NOARK

NOARK ARKITEKTKONTOR AB STORGATAN 28 A 753 31 UPPSALA TELEFON VAXEL 018/10 01 20

Kerstin Olsson
Kerstin Olsson
ARKITEKT SÄP

Ulf Rystand
Ulf Rystand
PLANINGENJÖR

- BETECKNINGAR:**
- LINJE 3 M UTANFÖR PLANOMRÅDET
 - GÄLLANDE OMRÅDESGRÄNS
 - AVSEDD ATT UTÖKA
 - FÖRESLAGEN OMRÅDESGRÄNS
 - BESTÄMMELSEGRÄNS
 - GRÄNSER EJ AVSEDDA ATT FASTSTÄLLAS
 - VÄG
 - PARK, PLANTERING
 - A OMRÅDE FÖR ALLMÄNT ÄNDAMÅL
 - B — BOSTADSÄNDAMÅL
 - BF — FRISTÅENDE HUS
 - BS — SAMMANBYGGDA HUS
 - C — KULTURHISTORISKT VÄRDEFULL BYGGNAD
 - H — HANDELSÄNDAMÅL
 - Jm — SMÅINDUSTRIÄNDAMÅL
 - K — BEGRAVNINGÄNDAMÅL
 - MARK SOM IKKE FÅR BEBYGGAS
 - MARK FÖR UTHUS GABAGE OCH DYLIKT
 - MARK TILGÅNGLIG FÖR UNDERJORDISKA LEDNINGAR
 - X MARK TILGÅNGLIG FÖR ALLMÄN GÄNGTÄRK
 - I, II ANTAL VÅNINGAR
 - n UTÖVER ANGIVET VÅNINGANTAL FÅR VIND IKKE INREDDAS
 - k BYGGNAD MED SPECIALBESTÄMMELSE
 - FÖRESLAGEN BYGGNAD


— Gräns för område som av länsstyrelsen undantagits från fastställelse

TILLHÖR KOMMUNFULLMÄKTIGS I TIERPS KOMMUN BESLUT 1976-01-27 56 BETYGAR

LENNART FÖRBEHÅLLET

Att länsstyrelsen i Uppsala län den 19 december 1980 på sätt beslutet visar fastställt denna byggnadsplan och att beslutet vunnit laga kraft betygar

Tord Fagerberg

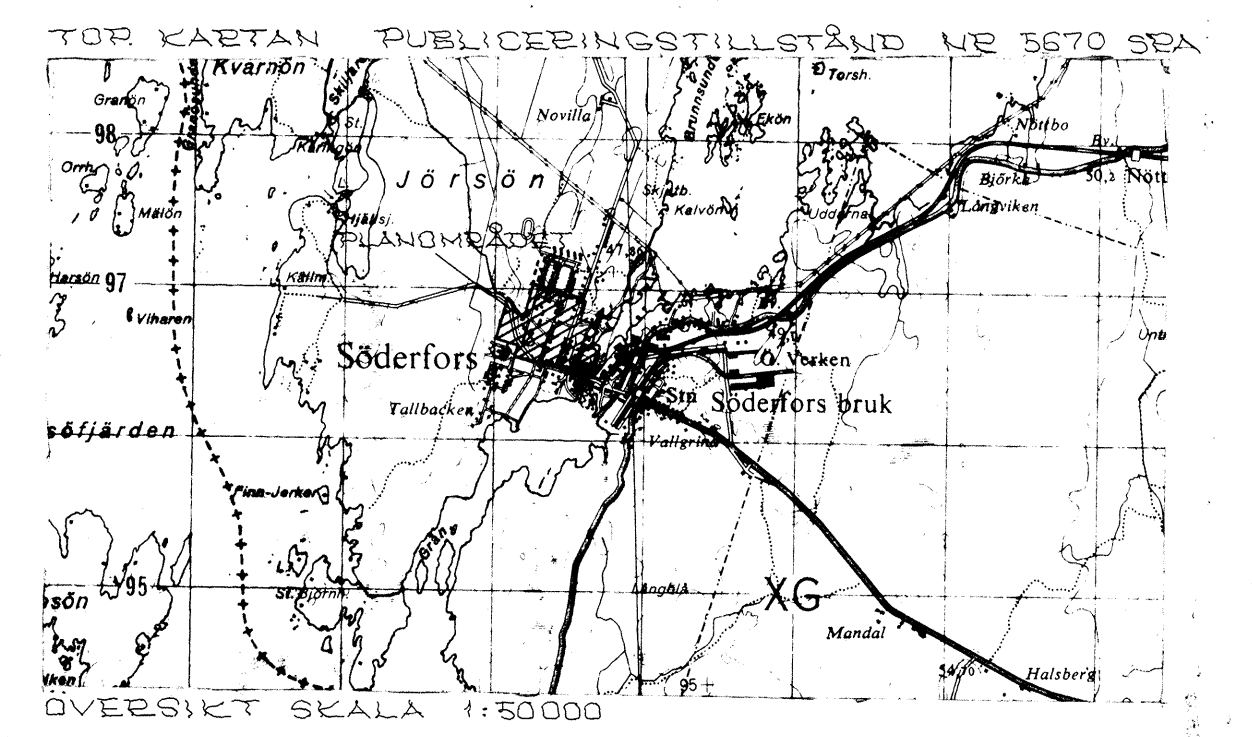

BRUKSBEBYGGELSEN

FASTIGHETEN JÖRSÖN 3:1
DEL AV FASTIGHETEN SÖDERFORS
BRUK III M.F.L. FASTIGHETER I
TIERPS KOMMUN, UPPSALA LÄN