


GRUNDKARTA UPPRÄTTAD ÅR 1962 AV STORA KOPPARBERGS BERGSLAGS AKTIEBOLAGS LANTMÄTEDIAVDELNING. LANTMÄTARE NILS WESTGREN OCH INGENJÖR BERTIL JOHANSSON. KOMPLETERAD I AUGUSTI 1975 AV NOARK AB. SKALA 1:1000

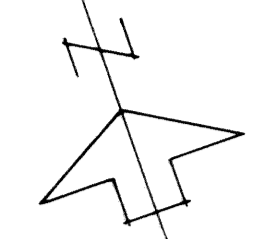

FÖRSLAG TILL ÄNDRING OCH UTVIDNING AV BYGGNADSPÅN UPPRÄTTAT I AUGUSTI 1975 AV

NOARK

Kjell Wredner
 ARKITEKT OCH PLANLÄGGARE
 ES, ÖREBRO, JANUAR. 1976

BETECKNINGAR

- LINJE 3M UTANFÖR PLANOMRÅDET
- GÄLLANDE OMRÅDESGRÄNS
- AVSEDD ATT UTGÅ
- OMRÅDESGRÄNS
- ○ ○ ○ ○ FÖRBUD MOT IN- OCH UTFART
- BESTÄMMELSEGRÄNS
- GRÄNSER EJ AVSEDDA ATT FASTSTÄLLAS
- VÄG
- PARK, PLANTERING
- OMRÅDE FÖR BOSTADSÄNDAMÅL
- MÄRK FÖR GARAGEÄNDAMÅL
- MÄRK SOM ICKE FÅR BEBYGGAS
- F, S BYGGNADSSÄTT: FRISTÄENDE, SAMMANBYGGDA
- I, II, III VÄNINGSANTAL
- ∩ VIND FÅR EJ INREDAS
- U MÄRK TILLGÄNGLIG FÖR UNDERJORDISKA LEDNINGAR
- X MÄRK TILLGÄNGLIG FÖR ALLMAN GÅNGTRAFIK

TILLÖSE KOMMUNFÖLJÄRTS TIERPS KOMMUN BESLUT 1976-03-30 358 BETYGAR


LENNÄT FÖRBEHÅLLS BEKÄNDEBARE

ATT LÄNSSTYRELSEN I UPPSALA LÄN FÖRBEHÅLLER RÄTTEN ATT BEVILJA ÖVR. FASTIGHETSDELAR OCH ANDRA PLANOMRÅDEN. DETTA BEVILJAN FÅR GÄVA BEVILJAS

ÖVR. VALUPPES

GRÄNS FÖR OMRÅDE SOM AV LÄNSSTYRELSEN UNDANTAGITS FRÅN FASTSTÄLLELSE (HÄR: G-OMRÅDE)

TOP KARTAN PUBLICERINGSTILLSTÅND U2 5670 52A

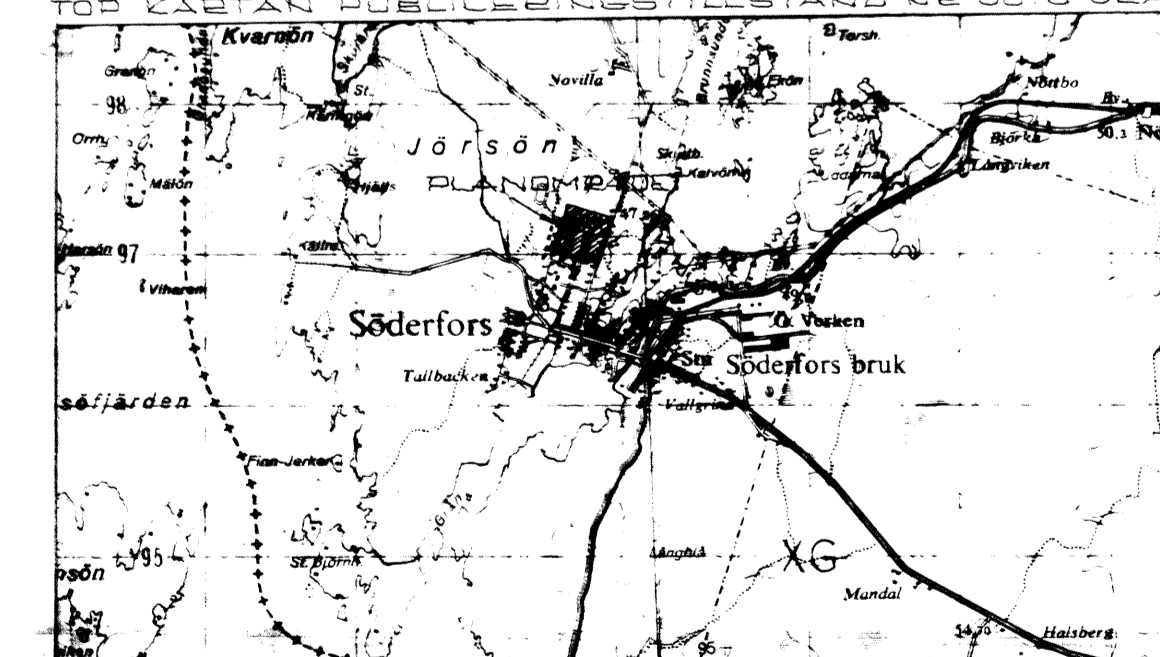

ÖVERSIKT SKALA 1:50000

NORRMALM

DEL AV FASTIGHETEN SÖDERFORS BRUK 1:1, FASTIGHETEN SÖDERFORS BRUK 1:2 M.FL FASTIGHETER I TIERPS KOMMUN, UPPSALA LÄN

35/02-05

