

All höjddata på denna karta har
HÖJDSYSTEM
Rh00

FÖRSLAG TILL BYGGNADSPÅN FÖR
SNATRABODARNAS FRITIDSONRÅDE, ÖSTRA DELEN
I VÄSTLANDS KOMMUN, UPPSALA LÅN PL 101

UPPRÅTTAT I MARS 1961
SVEN MOBERG, ARKITEKT SAR

GRUNDKARTAN FÖR PLANOMRÅDET UPPRÅTTAD ÅR 1956-57
AV DISTRIKTSLANTMÅTARE MÅRTEN FORSS

BETECKNINGAR:

- GRUNDKARTAN:**
- GRÅNS FÖR FASTIGHET ELLER SAMFÅLLIGHET
 - ~ GRÅNS FÖR VATTENOMRÅDE
 - == VÅG
 - DIKE
 - ☒ BONINGSRHUS, RESP. UTHUS
 - o VATTENBRUNN
 - ~ NIVÅKURVOR
 - 0000 P POLYGONPUNKT
 - o 5 o 53 STÖDPUNKT
 - + PUNKT I RUTNÅT
 - 2²⁴ FASTIGHETS JORDREGISTERBETECKNING
 - Samf. SAMFÅLLIGHET FÖR SNATRA BY
- PLANKARTAN:**
- BYGGNADSPÅNEGRÅNS
 - OMRÅDESGRÅNS
 - GRÅNSLINJER EJ AVSEDDA ATT FASTSTÅLLAS
 - ALLMÅN PLATS, VÅG
 - " " , PARK
 - BF OMRÅDE FÖR FRITIDSHUS
 - Th OMRÅDE FÖR HAMNÅNDAMÅL / SMÅBÅTSHAMN/
 - I ANTAL VÅNINGAR
 - FÖRESLAGET LÅGE FÖR NYBYGGNAD, EJ AVSETT ATT FASTSTÅLLAS

ATT LÅNSSTYRELSEN I UPPSALA LÅN DEN 9 MARS 1962 FASTSTÅLLT Å DENNA KARTA ANGI VNA FÖRSLAG TILL BYGGNADSPÅN FÖR SNATRABODARNAS FRITIDSONRÅDE, ÖSTRA DELEN, I VÅSTLANDS KOMMUN MED UNDANTAG AV ETT MED BLÅ BEGRÅNSNINGSLINJE ANGI VET OMRÅDE SAMT ATT BESLUTET HÅROM VUNNIT LAGA KRAFT; BETYGAR UPPSALA SLUTT I LANDSKANSLIET DEN 12 APRIL 1962.
PÅ TJÅNSTENS VÅGNAR:
C.G. RYDEHOLM


ATT FÖRSLAGET VARIT UTSTÅLLT UNDER TIDEN FR.OM. DEN 4-21 MAJ 1961 PÅ KOMMUNALKONTORET I KÅRLHOLMSBRUK BETYGAR:

DEHNA KOPIAS LIKHET MED ORIGINALT BETYGAR:
Sven Moberg

TILLHÖR BYGGNADSNÅMNDEN I VÅSTLANDS KOMMUN BESLUT DEN 5 JUNI 1961 S 19

TILLHÖR KOMMUNFULLMÅKTIGES I VÅSTLANDS KOMMUN BESLUT DEN 29 JUNI 1961

SKÅLA 1:2000

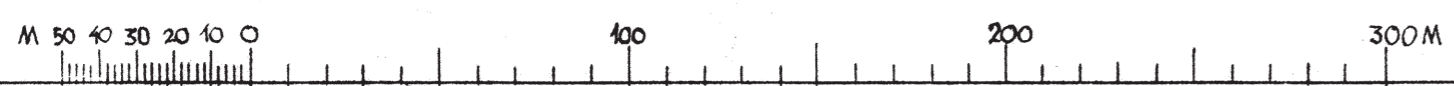

LBF: 30-23-22-0407

504