

KARLHOLMSBRUK
 DEL AV FASTIGHETEN KARLHOLM 1:¹
 I VÄSTLANDS KOMMUN,
 UPPSALA LÄN

GRUNDKARTAN UPPRÄTTAD ÅR 1952 AV
 DISTRIKTSLANTMÄTARE MÄRTEN FORSS.

FÖRSLAG TILL ÄNDRING OCH UTVIDGNING
 AV BYGGNADSPÄN UPPRÄTTAT I NOV. 1964
 Å WIKFORSS ARKITEKTKONTOR, BERGS -
 BRUNNAGATAN 1, UPPSALA.

Kjell Norberg
 KJELL NORBERG
 ARKITEKT SAR

All höjddata på denna
 karta har
HÖJDSYSTEM
 Rh00

BETECKNINGAR:

- GRUNDKARTAN
- POLYGONPUNKT
 - NIVÅKURVOR
 - - - GRÄNS FÖR FASTIGHET
 - BRUNN
 - - - VÄG
 - - - STIG
 - ==== VATTENDRAG, DIKE
 - ÄGOSLAGSGRÄNS
 - ⊠ HUS
- PLANFÖRSLAGET
- +— PLANGRÄNS.
 - - - OMRÅDESGRÄNS.
 - *-*- GÄLLANDE OMRÅDESGRÄNS, AV-
 SEDD ATT UTGÅ.
 - - - BESTÄMMESEGRÄNS.
 - - - GRÄNSLINJER EJ AVSEDDA ATT FASTST.
 - ▭ VÄG
 - ▭ PARK, PLANTERING
 - ▭ OMRÅDE FÖR BOSTADSÄNDAMÅL
 - ▭ MARK SOM ICKE FÅR BEBYGGAS
 - F BYGGNADSSÄTT FRISTÅENDE
 - I ANTAL VÅNINGAR
 - ▭ FÖRESLAGEN BYGGNAD EJ AVSEDD
 ATT FASTSTÄLLAS.


TILLHÖR KOMMUNALFULLMÄKTIGES
 I VÄSTLANDS KOMMUN BESLUT
 DEN 18.2.1965 § 12 BETYGAR
 NILS BRÅSK.
 KOMMUNALKAMRER.

ATT LÄNSSTYRELSEN I UPPSALA
 LÄN DEN 21 JUNI 1966 FASTSTÄLLT
 DENNA ÄNDRING OCH UTVIDGNING
 AV BYGGNADSPÄNEN FÖR DEL AV
 FASTIGHETEN KARLHOLM 1¹ I VÄST-
 LANDS KOMMUN SAMT ATT BESLU-
 TET JÄMLIKT BESTÄMMESEBESLUT I
 150 § TREDJE STYCKET BYGGNADSPÄ-
 NEN VUNNIT LAGA KRAFT; BETY-
 GAR UPPSALA SLOTT I LANDS-
 KANSLIET SOM OVAN.
 PÅ TJÄNSTENS VÄGNAR:

S. Blomquist
 S. BLOMQUIST.

64 348-1

SKALA 1:2000

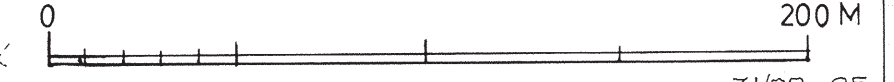

507
 200 M