


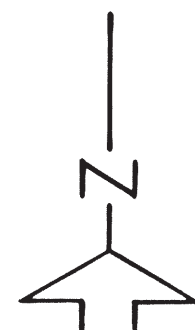

All höjddata på denna karta har HÖJDSYSTEM Rh00



GRUNDKARTAN UPPRÄTTAD ÅR 1952 AV DISTRIKTSLANTMÄTARE M.FORSS.

- BETECKNINGAR, GRUNDKARTAN:
- FASTIGHETSGRÄNS.
 - VÄGAR.
 - GÄNGSTIG.
 - ELEKTRISK HÖGSPÄNNINGSLEDNING.
 - STÖDMUR.
 - STENMUR.
 - STAKET.
 - HÄCK.
 - DIKEN.
 - KALLA.
 - GRÄNS FÖR ÅKER.
 - ANNAN GRÄNS MELLAN ÅGOR AV OLIKA ÅGOSLAG ELLER AV OLIKA NATURLIG BESKÄFFNETHET.
 - HUVUDBYGGNAD RESP. UTHUS.
 - KYRKA RESP. KLOCKSTAPEL.
 - POLYGONPUNKT.
 - HÖJDFIXPUNKT.
 - NIVÅKUEVOR.
 - +5.0 VÄGHÖJD ÖVER HAVET.
 - TRÄD.

FÖRSLAG TILL BYGGNADSPÄN FOR DEL AV NÖTTÖ 2:3 M.FL.FAST.

UPPRÄTTAT I SEPTEMBER 1966.

Yell Aronson
 ARKITEKTSÄR NOHLDÉN & NORBERG
 ARKITEKTKONTOR AB NOARK
 STORGATAN 29A UPPSALA TEL. 018/11085


- BETECKNINGAR, PLANFÖRSLAGET:
- PLANGRÄNS, 3 M. UTANFÖR PLANOMRÅDET.
 - OMRÅDESGRÄNS.
 - SÄRSKILD OMRÅDESGRÄNS.
 - BESTÄMMELSEGRÄNS.
 - GRÄNS EJ AVSEDD ATT FASTSTÄLLAS.
 - VÄG.
 - PARK, PLANTERING.
 - OMRÅDE FÖR BOSTADSÄNDAMÅL.
 - SAMLINGS- OCH FÖRENINGSLOKALSÄNDAMÅL.
 - SMÅINDUSTRIÄNDAMÅL.
 - MOTORTRAFIKÄNDAMÅL.
 - MARK SOM IKKE FÅR BEBYGGAS.
 - TILLGÄNGLIG FÖR UNDERJORD. LEDN.
 - BYGGNADSSÄTT.
 - VÄNINGSANTAL.
 - FÖRESLAGEN BYGGNAD.

REVEDEERAT DEN 7 NOV. 1966.

TILLHÖR KOMMUNALFULLMÄKTIGES I VÄSTLANDS KOMMUN
 BESLUT DEN 30 3 1967 §18 BETYGAR
 BIRGER LUNDBERG
 KOMMUNALKAMRER.

ATT LÄNSSTYRELSEN I UPPSALA LÄN DEN 24 OKTOBER 1967
 FASTSTÄLLT DENNA BYGGNADSPÄN FÖR DEL AV FASTI-
 HETEN NÖTTÖ 2:3 M.FL.FASTIGHETER I VÄSTLANDS KOMMUN
 SAMT ATT BESLUTET ENLIGT BESTÄMMELSEBNA I 150 §
 TREDJE STYCKET BYGGNADSLAGEN VUNNIT LAGA KRÄFT;
 BETYGAR UPPSALA SLOTT I LANDSKANSLIET SOM OVAN.
 PÅ TJÄNSTENS VÄGNAR:

B. Blomquist
 BO BLOMQUIST

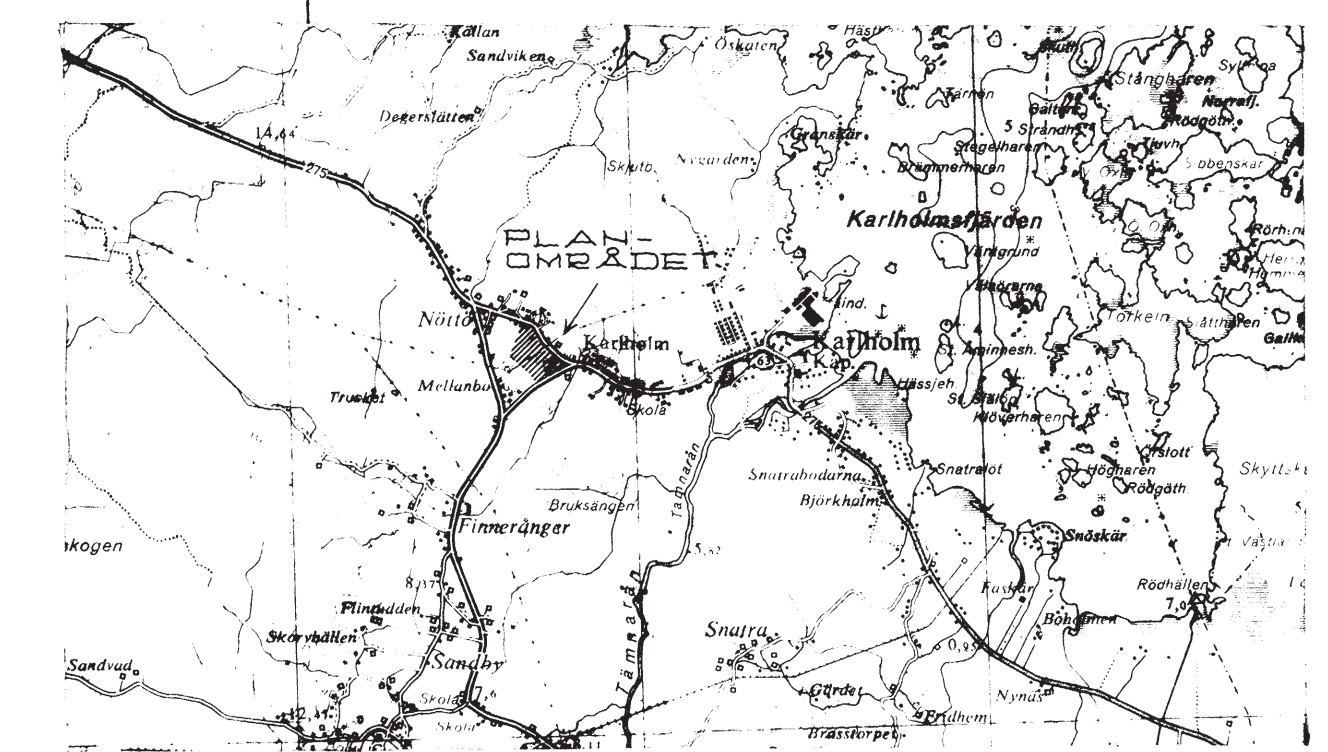

ÖVERSIKT SKALA 1:50000

NÖTTÖ 2:3 M.FL.FAST.

I VÄSTLANDS KÖN, UPPSALA LÄN.

