

GRUNDKARTAN UPPRÄTTAD ÅR 1953 AV LÄNTMÄTARE MÅRTEN FORSS  
 OCH ÅR 1969 AV FOTOGÄLMMÄTAREN ÅR SÄMMANSTÄLLD ÅR OKTO  
 BER 1973, KOMPLETTERAD I JY PLANFÖRSLAGET BERORDA DELAR  
 DEN 15 DECEMBER 1973 AV NOARK AB

SKALA 1:2000

# FÖRSLAG TILL ÄNDRING OCH UT- VIDGNING AV BYGGNADSPLAN UPPRÄTTAD I NOVEMBER 1973 AV NOARK

NOARK ARKITEKTKONTORET AB STORGATAN 28 A  
 753 31 UPPSALA TELEFON VÄXEL 018/101120

KJELL NORBERG  
 ARKITEKT SÄR

LIAS LUNDQUIST  
 STADSPLANEINGENJÖR

## BETECKNINGAR


- BYGGNADSPLANGRÄNS 3M UTANFÖR BPL-OMR.  
GÄLLANDE OMR. GRÄNS AVSEDD ATT BEHÅLLAS
- BYGGNADSPLANGRÄNS 3M UTANFÖR BPL-OMR.  
GÄLLANDE OMR. GRÄNS AVSEDD ATT BEHÅLLAS
- BYGGNADSMÄRKS- ELLER ANNAN OMR. GRÄNS  
BESTÄMMELSEGRÄNS
- GRÄNSLINJE EJ AVSEDDA ATT FASTSTÄLLAS  
FÖRBUD MOT UTFÄRT
- VÄGMÄRK
- MARK ELLER PLANTERING
- OMRÅDE FÖR ALLMÄNT ÄNDAMÅL
- A " " BOSTÄDSÄNDAMÅL
- BH " " BOSTADS- OCH HANDELSÄNDAMÅL
- BF " " BOSTADSÄNDAMÅL FRISTÄNDE HUS
- H " " HANDELSÄNDAMÅL
- BJ " " BOSTADS- OCH SMÅINDUSTRIÄNDAMÅL
- C " " SAMLINGSLOKALER
- Ri " " IDROTTSÄNDAMÅL
- MARK SOM IKKE FÖR BEBYGGIS
- U " " TILLGÄMLIG FÖR UNDERJORD LEDN.
- I, II ANTA VÄNINGAR
- GRÄNS FÖR OMRÅDE SOM UNDANTAGES  
FRÅN GODKÄNNANDE ENLIGT BYGGNADS-  
NÄMNDENS BESLUT 1974 10 30 § 32b

TILLHÖR KOMMUNFULLMÄKTIGES I TIERPS KOMMUN BESLUT  
 1975-01-26 § 3 BETYGAR

LENNART FÖRBEGG

ATT LÄNSSTYRELSEN I UPPSALA LÄN 1975-10-18 PÅ SÅTT BESLUTET  
 VISAR FASTSTÄLLT DENNA BYGGNADSPLAN OCH ATT BESLUTET  
 VUNNIT LAGA KRAFT BETYGAR

LENNART OLSSON

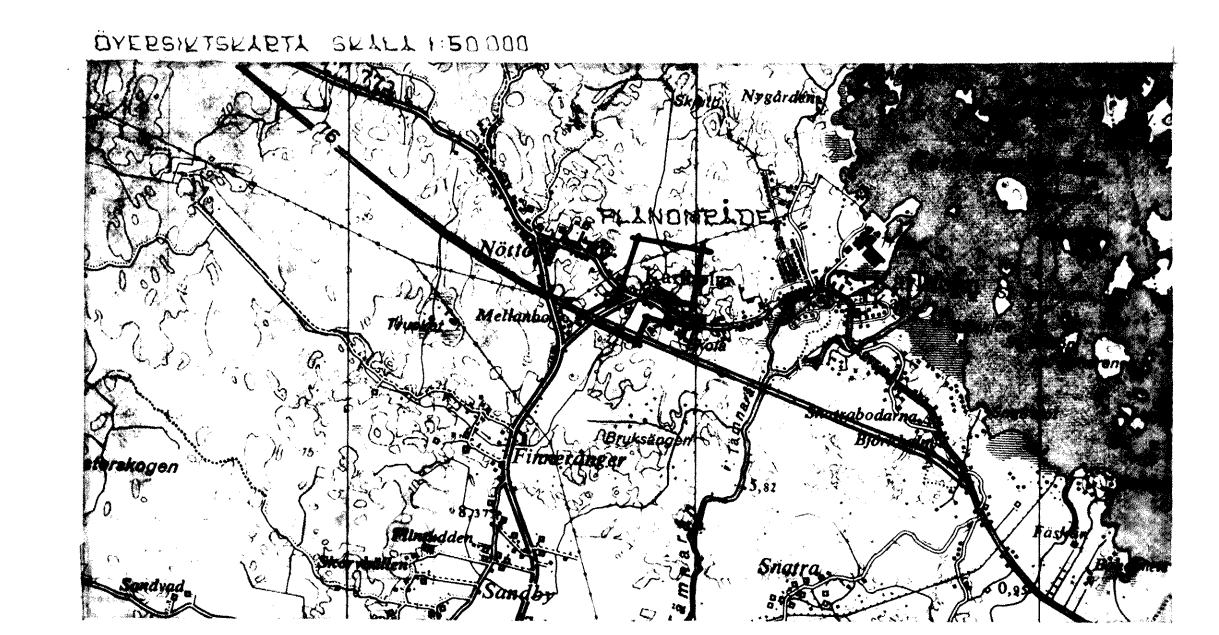

# KARLHOLM CENTRUMOMRÅDE

FASTIGHETERNÄ NÖTTÖ 1:2, 50:1 MFL  
 I VÄSTLANDS SOCKEN, TIERPS KOMMUN,  
 UPPSALA LÄN.