

Karta
över

fastigheten 2/100 mantal

Bystaden 1³

i Österlövsta socker och kommun, Uppsala län;

upprättad år 1960 efter ägo-
mätning och utdrag ur 1928 års
ägostyckningskarta (akt 284)
av

Ake Lirde
Ake Lirde
Lantmätare.

Förslag till byggnadsplan upprättat år 1961 av

Thore Hyggstedt
Thore Hyggstedt
lantmätare.

Beteckningar

- Grundkartan:
- °° Polygonpunkt
 - + Punkt i rutnät
 - - - - Fastighetsgräns med gränsmärke
 - ☒ Bonings- resp uthus
 - ==== Väg
 - Staket
 - Åkerkant
 - Häck
 - + Kraftledning
 - ♁ Brunn
 - Dike
 - Dike
 - Annan markslagsgräns

Planförslaget:

- A Gränsbeteckningar
- + - + Byggnadsplanegräns
 - Områdesgräns
 - Bestämmelsegräns
 - Områdesgräns, ej avsedd att fastställas
 - Tomtplatsgräns
- B. Områdesbeteckningar
- Allmän plats
- Vägmark
 - ▨ Park
 - Byggnadsmark
 - B Område för fritidsbebyggelse
 - Bp " " " " " "
 - H Område för kioskändamål
- Specialområden
- Th Område för båtplats- och hamnändamål
 - Vb Vattenområde för mindre båtbyggor
- C. Övriga beteckningar
- Mark som inte får bebyggas
 - P Parkeringsplats
 - Föreslagen byggnadsplats

Tillhör kommunalfullmäktiges beslut
den 12 april 1961, § 36, bestyrkes:
Skärplinge den 22-8-1961
Sigr. Mattsson John Andersson
kom.-fullm. ordf. Byggn.-nmd. ordf.

Att länsstyrelsen i Uppsala län den
4 januari 1962 fastställt å denna karta
angivna förslag till byggnadsplan för
fritidsområdet Mällviken, omfattande
fastigheten Bystaden 1³ och del av
fastigheten Bystaden 1⁸ i Österlövsta
kommun samt att beslutet därom jäm-
likt 150 § tredje stycket byggnadslagen
vunnit laga kraft, betygas Uppsala
slott i landskansliet som ovan.
På tjänstens vägnar:

Nils Söderberg
Nils Söderberg


Kopians likhet med
originalet bestyrkes:

Thore Hyggstedt

Koordinatförteckning

Punkt nr.	mark.	Koordinater	
		x	y
1	hs	1000.00	1000.00
2	rg	850.05	1079.39
3	hs	683.56	1225.82
4	hs	580.26	1068.87
5	rg	733.79	997.39
6	hs	947.43	889.15

Lokalt system.

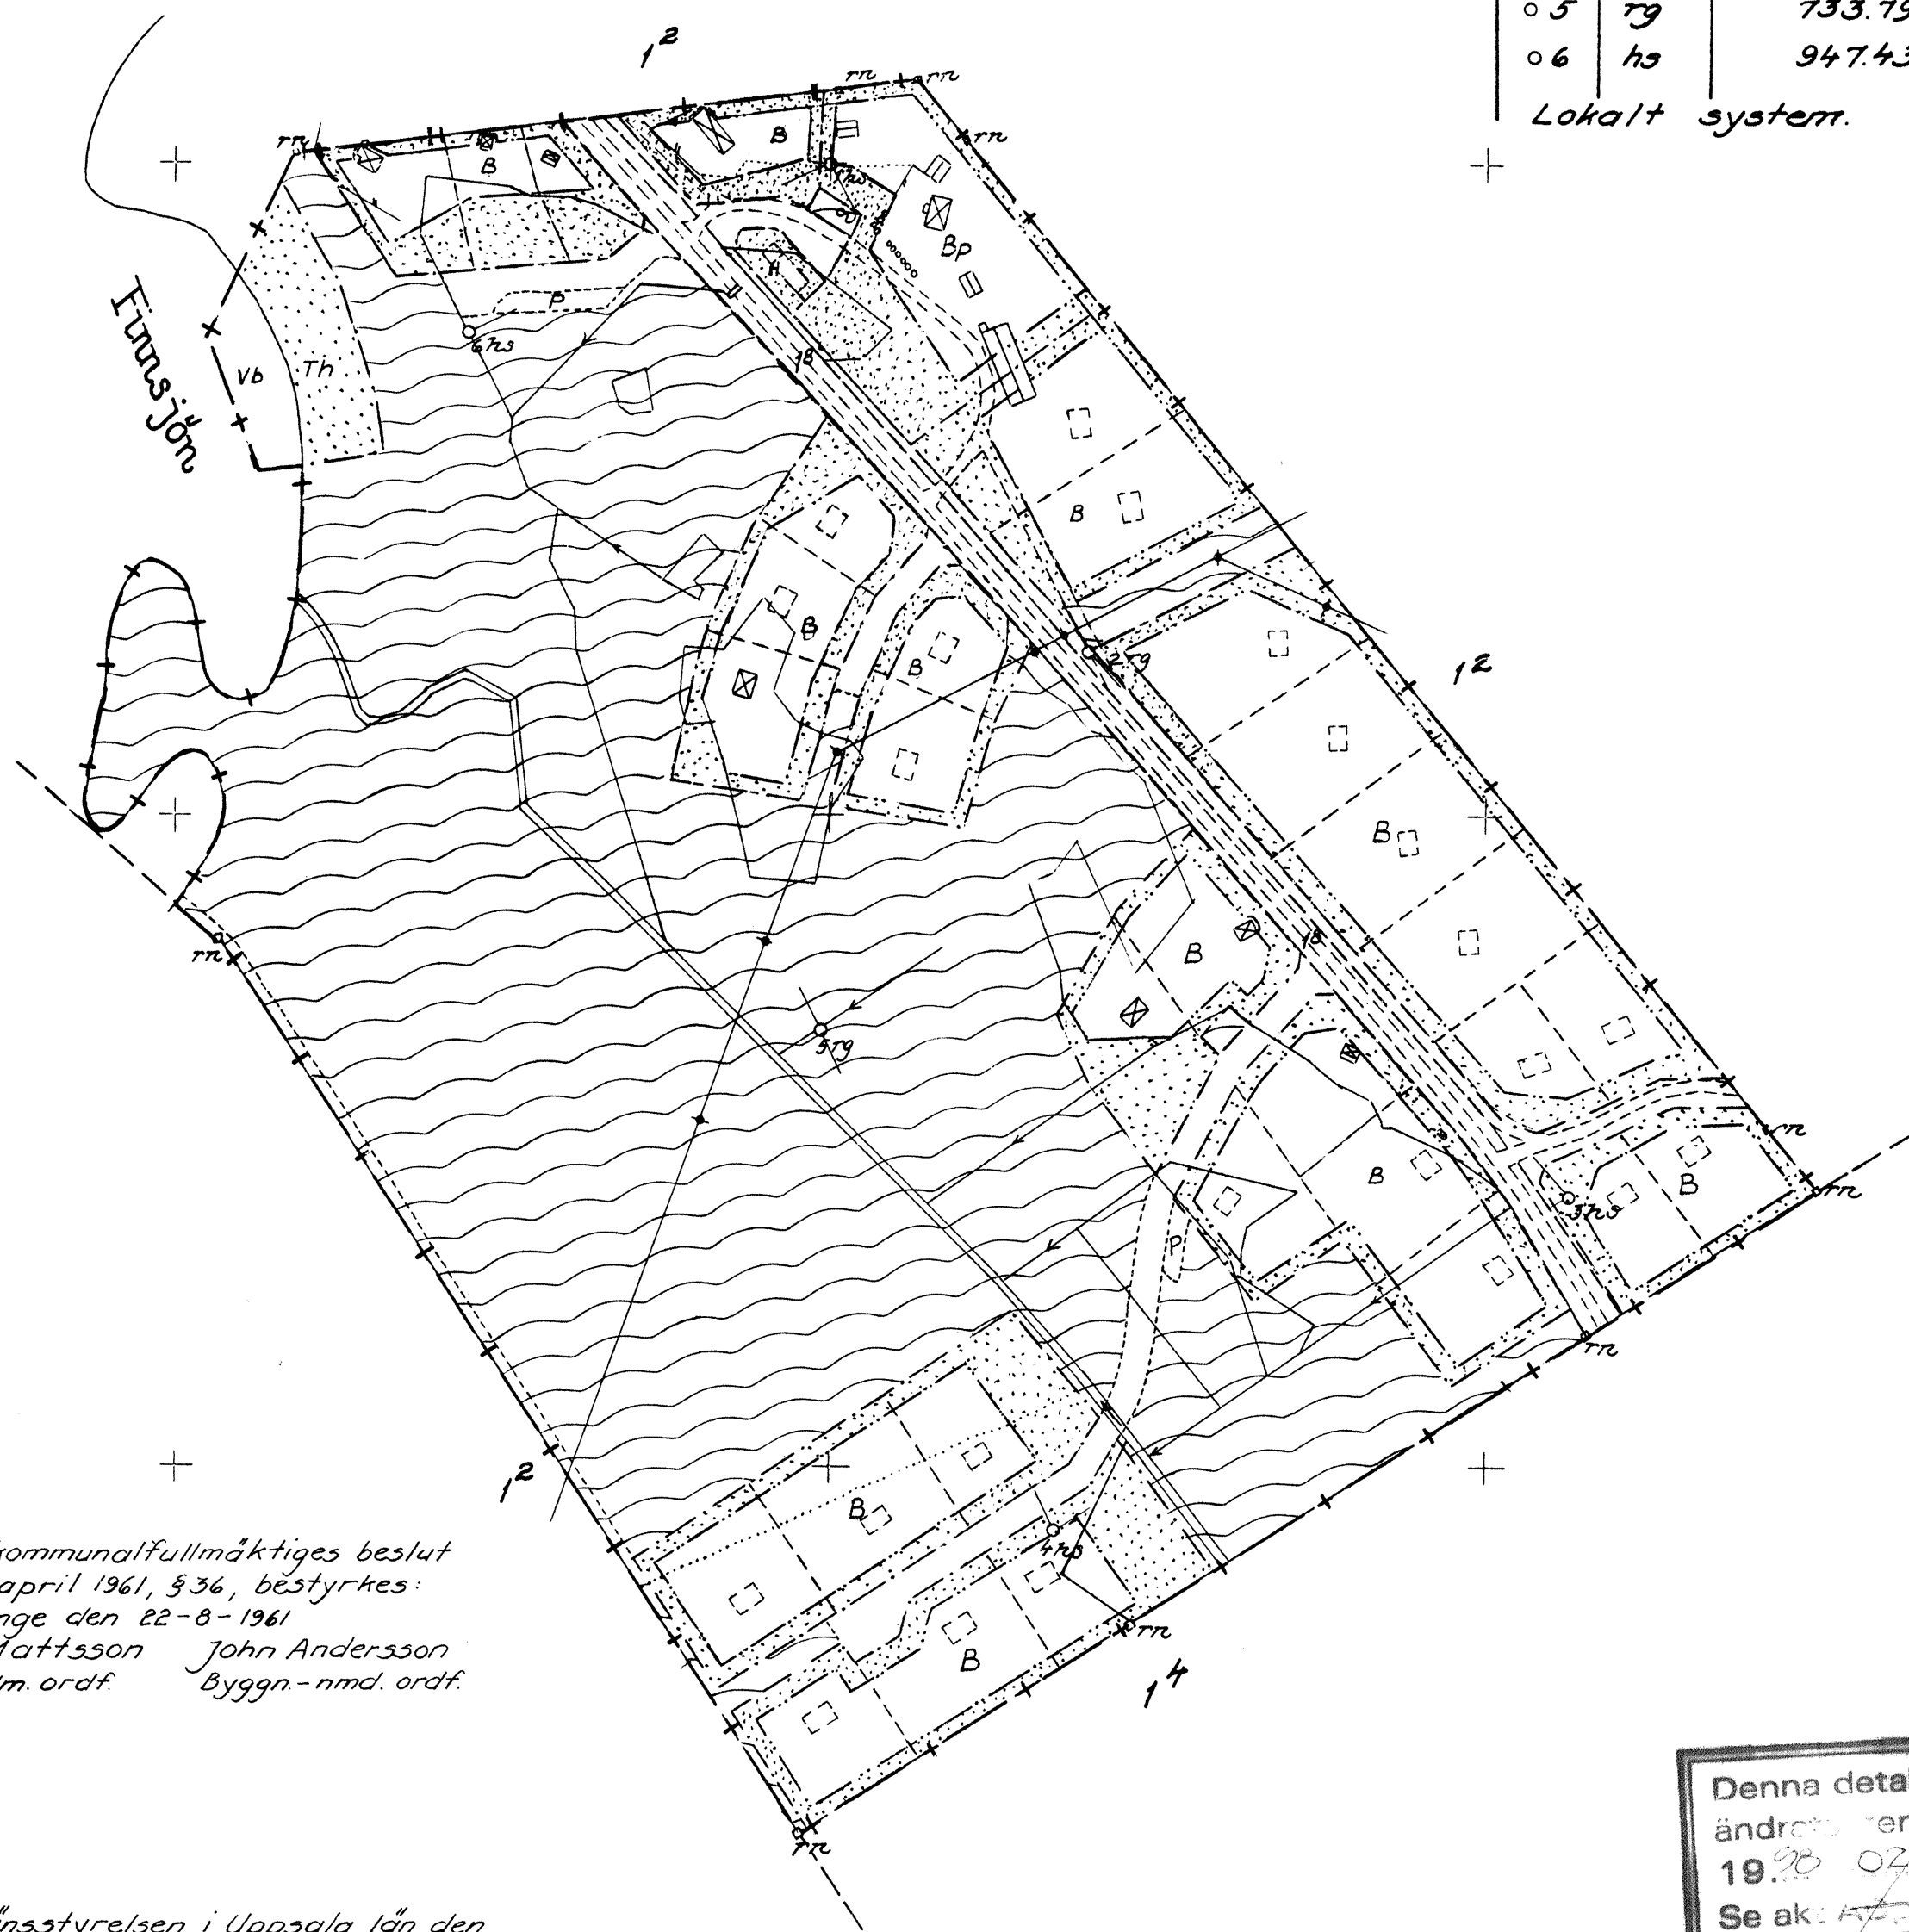

Denna detaljplan har
ändrats genom beslut
19.20.02.05.53
Se akt: 602

