

GRUNDKARTAN UPPTÄTTAD ÅREN 1961-62
 VID FOTOGRAMMETRISK MÄTNING AV
 DISTRIKTSLANTMÄTARE M. FORSS.
 KOMPLETTERING UTFÖRD ÅR 1968 AV NOARK AB
 SKALA 1:2000.

BRÄNNSKÄR

FINNHAD



FÖRSLAG TILL BYGGNADSPÅN
 UPPTÄTTAT I SEPTEMBER 1969 AV
 REV. DEN 30.10.69.

Carl-Erik Kallberg
 ARKITEKT SÅD

NOARK

NOARK ARKITEKTKONTOR AB STORGATAN 28 A
 753 31 UPPSALA TELEFON VAXEL 018 10 01 20

BETECKNINGAR:


- — — LINJE 3 M. UTANFÖR PLANOMRÅDET.
- - - - FÖRESLAGEN OMRÅDESGRÄNS.
- ○ ○ SÄBSKILD
- - - BESTÄMMELSEGRÄNS
- VÄG.
- PARK, PLANTERING.
- A OMRÅDE FÖR ALLMÄNT ANDAMÅL.
- B OMRÅDE FÖR BOSTADSANDAMÅL.
- BH — — — BOSTADS- OCH HANDELSANDAMÅL.
- C — — — SAMLINGS- OCH FÖRENINGSMÅL.
- E — — — GARAGEANDAMÅL.
- Th — — — HAMNANDAMÅL.
- Vb VATTENOMRÅDE SOM DELVIS FÅR ÖVERBYGGAS.
- F BYGGNADSSÄTT: FRISTÅENDE.
- I, t VÅNINGANTAL, KÄLLARLÖST
- u MARK TILLGÄNGLIG FÖR UNDERJORDISKA LEDNINGAR.
- [] FÖRESLAGEN BYGGNAD.
- P BILPARKERING
- - - - GRÄNSER EJ AVSEDDA ATT FASTSTÄLLAS.

TILLHÖR KOMMUNFULLMÄKTIGES I HÅLLNÄS KOMMUN BESLUT
 AV DEN 1912.1969 § 59 BETYGAS
 HARRY LINDQVIST
 KOMMUNALÄMBADE

ATT LÄNSSTYRELSEN I UPPSALA LÄN 1591970 FASTSTÄLLT DENNA
 BYGGNADSPÅN FÖR UPPLANDS FAGERVIKEN, DEL AV EDSÅTRA 3:3 M.F.L.
 FASTIGHETER I HÅLLNÄS KOMMUN OCH ATT BESLUTET ENLIGT 150 §
 TREDJE STYCKET BYGGNADSLAGEN VUNNIT LAGA KRÄFT; BETYGAS
 UPPSALA SLOTT I LÄNSKANSLIET SOM OVAN
 PÅ TJÄNSTENS VAGNAR

CLAS LÖFGREN

ÖVERSIKT SKALA 1:50000

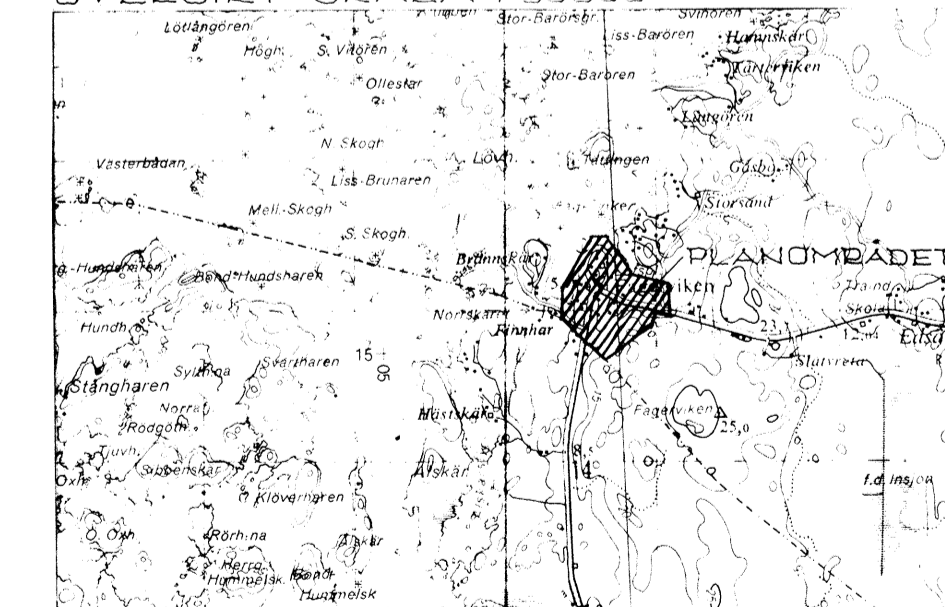

UPPLANDS FAGERVIKEN

DEL AV EDSÅTRA 3:3 M.F.L.
 HÅLLNÄS SOCKEN OCH KOMMUN
 UPPSALA LÄN

RITAD AV G.NORMAN