

FÖRSLAG TILL ÄNDRING AV STADSPLANEN FÖR  
KV. SMEDJAN M.M. I TIERPS KÖPING


UPPRÄTTAD I DECEMBER 1960 AV

SKALA 1:1000

*Wennerberg*  
SVEN MÖBERG, SAR, STADSARKITEKT

PL. 104.

All höjddata på denna karta har  
**HÖJDSYSTEM Rh00**

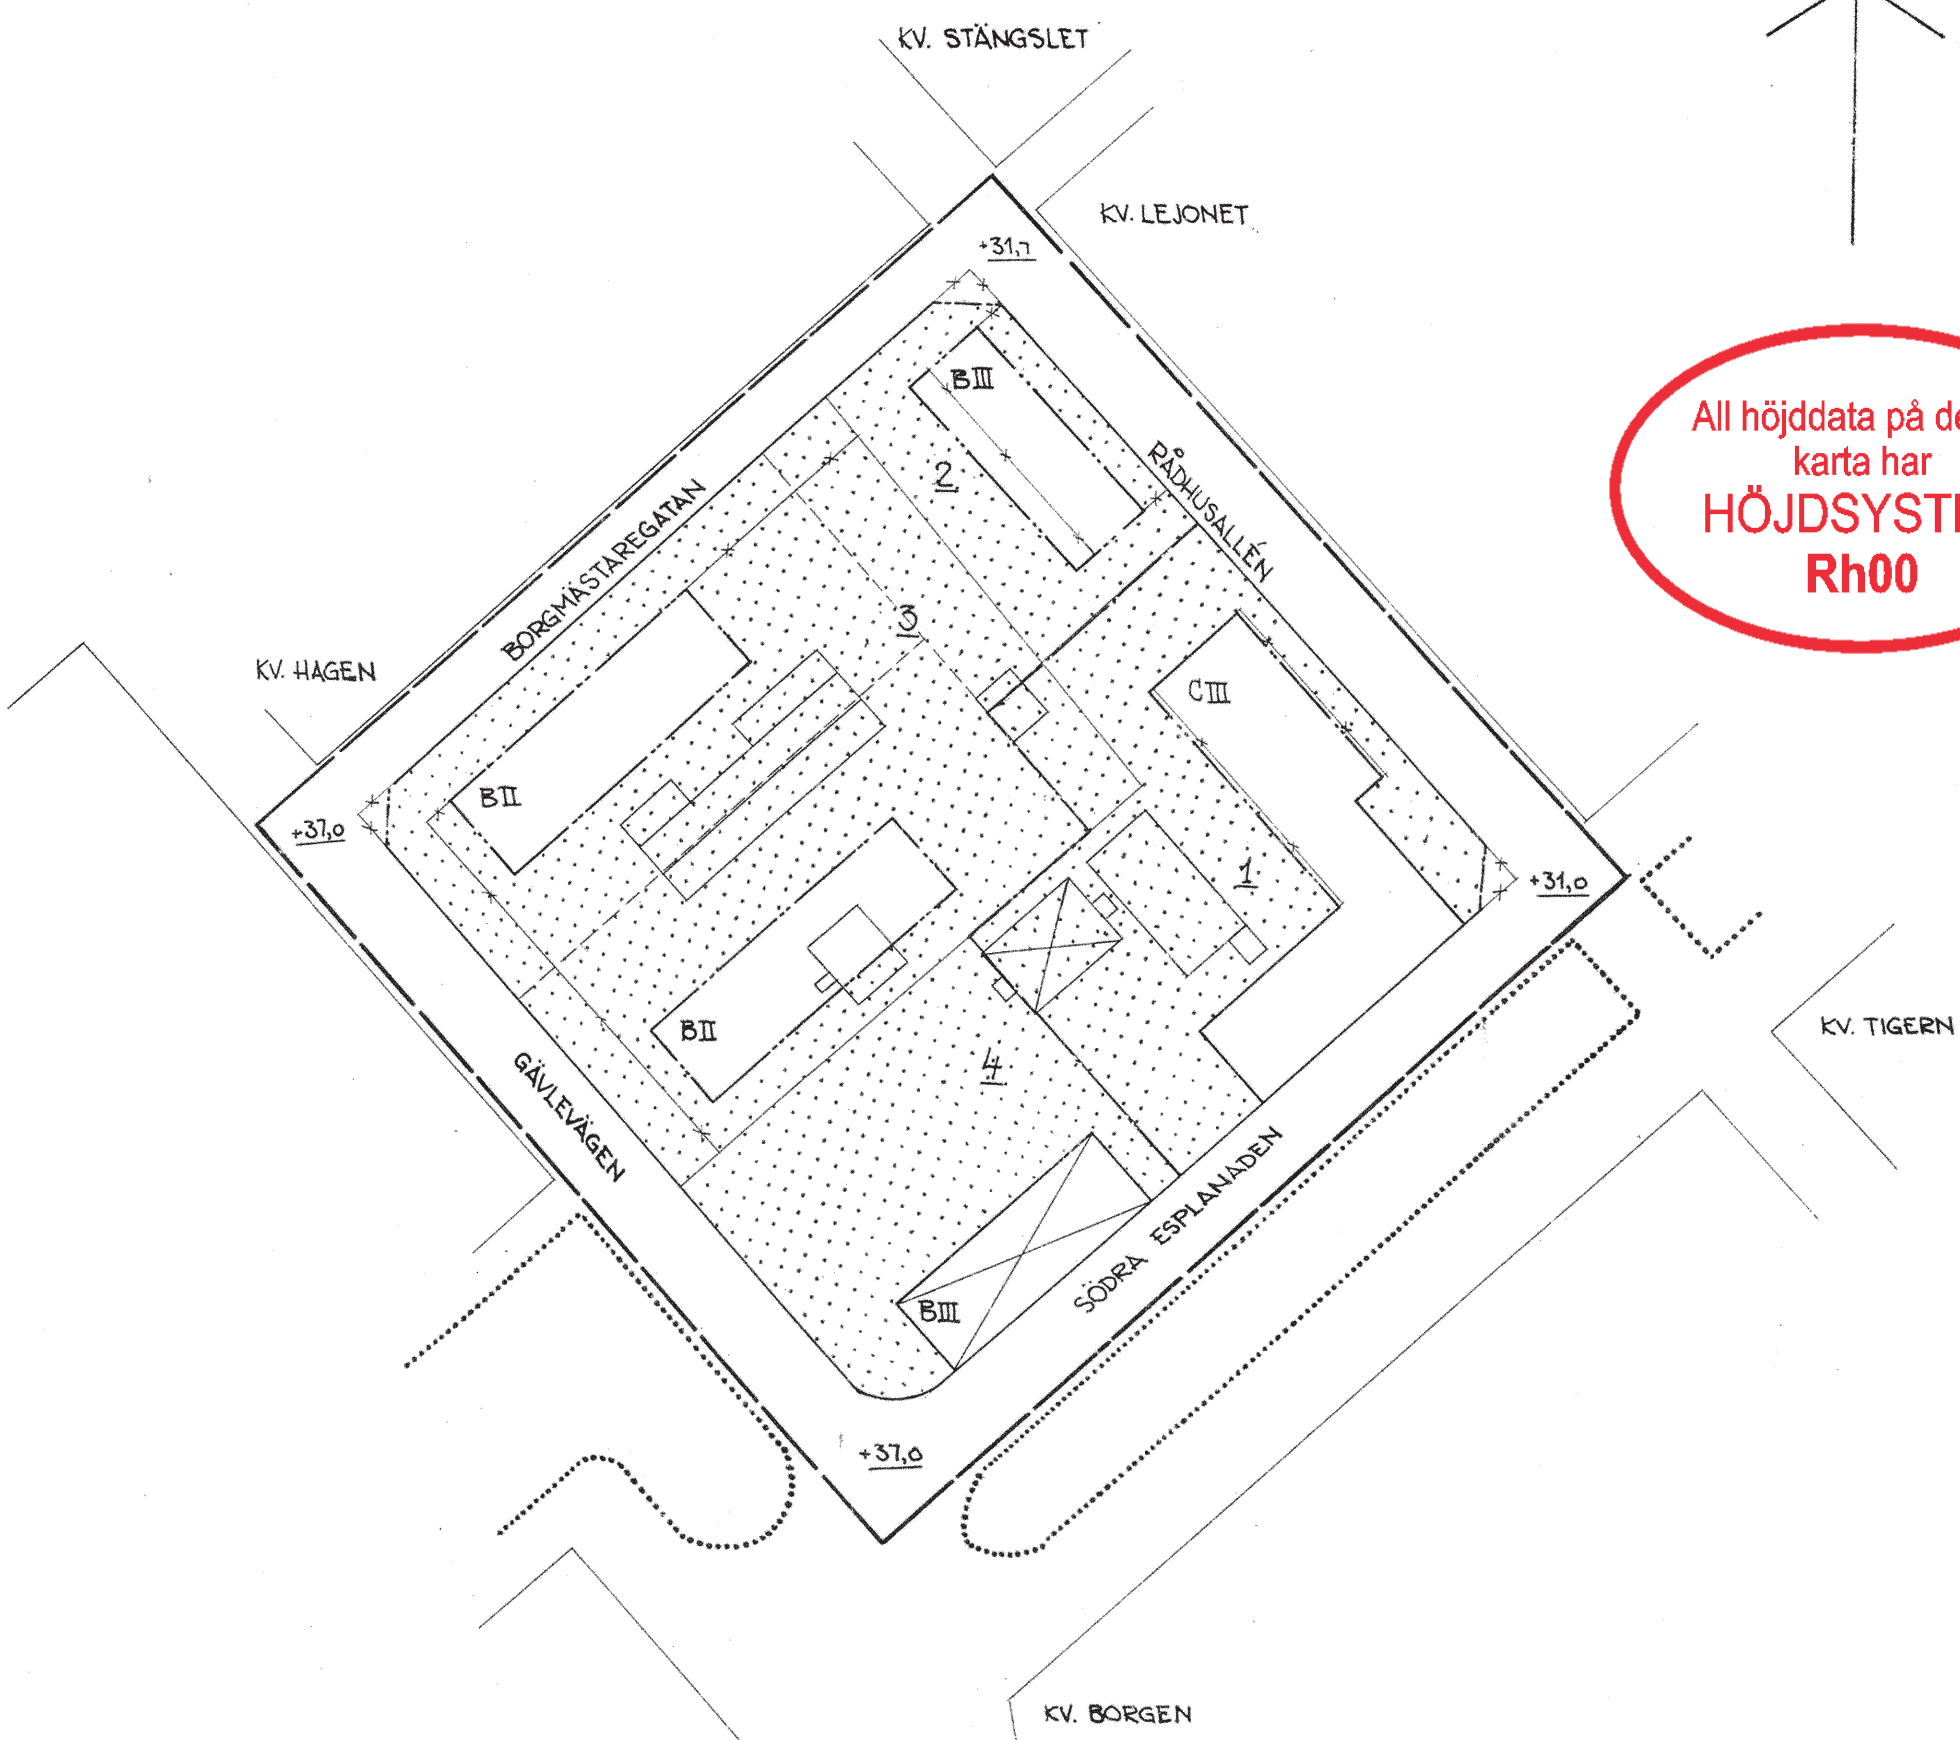

BETECKNINGAR:

- — — — — STADSPLANEGRÄNS
- — — — — GÄLLANDE OMRÅDES- OCH BESTÄMMELSEGRÄNS
- x - x - " " " " , AVSEDD ATT UTGÅ
- — — — — OMRÅDESGRÄNS
- — — — — BESTÄMMELSEGRÄNS
- [ ] ALLMÄN PLATS, GATA
- [ B ] OMRÅDE FÖR BOSTADSÄNDAMÅL
- [ C ] " " SAMLINGSLOKALER (FOLKETS HUS)
- [ ] MARK SOM ICKE FÅR BEBYGGAS
- II VÅNINGANTAL
- +00.0 GÄLLANDE GATUHÖJD
- [ ] BEFINTLIGA BYGGNADER
- — — — — ILLUSTRATIONSLINJER

TILLHÖR BYGGNADSNÄMNDENS I TIERPS KÖPING BESLUT AV DEN 12 APRIL 1961, 8 59; BETYGAR:

*W. Persson*  
WALFR. PERSSON, ORDF

ATT LÄNSSTYRELSEN I UPPSALA LÄN DEN 22 JUNI 1961 FASTSTÄLLT DENNA ÄNDRING AV STADSPLANEN FÖR KVARTERET SMEDJAN M.M. I TIERPS KÖPING SAMT ATT BESLUTET VUNNIT LAGA KRAFT; BETYGAR UPPSALA SLOTT I LANDSKAMSLIET DEN 7 AUGUSTI 1961. PÅ TJÄNSTENS VÄGNAR:

C.G. RYDEHOLM

KOPIANS LIKHET MED ORIGINAL ET BETYGAR:

*Wennerberg*

