

FÖRSLAG TILL
BYGGNADSPAN

UPPRÄTTAT ÅR 1958 AV:

Sverker Erichs
Sverker Erichs
Länsarkitekt

Hans Matell
Hans Matell
Arkitekt

REV. DEN 23.10.1958

DEL AV

TIERPS KYRKBY

I TIERPS SOCKEN OCH KOMMUN,
UPPSALA LÄN.

GRUNDKARTA


UPPRÄTTAD ÅREN 1956-57 AV:

M. Forss

M. Forss
Distriktslantmätare

J.O. Dellbeck
Mätningstekniker

Skala 1:2000

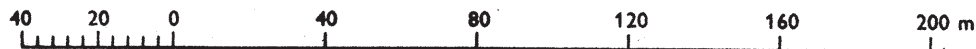

All höjddata på denna karta har
HÖJDSYSTEM Rh00

BETECKNINGAR ÖVER BERÄTTLIGA FÖRHÅLLANDEN

- Fastighet jordregisterbeteckning
- Gräns för skifteslag
 - >> fastighet eller samfällighet
 - >> åker
- Annan gränslinje (mellan ågor av olika ågoelag eller av olika naturlig beskaffenhet)
- Väg med körbanan särskilt inmätt
 - >> endast yttergränserna inmätta
- Vägtrumma
- Bro
- Elektrisk högespänningsledning med inmätta stöd
- Stenmur
- Staket, plank eller gårdesgräns med grind
- Häck
- Dike
- Vatten- och avloppsledning, underjordisk
- Vattenbrunn
- Avloppsbrunn
- Kyrka
- Boningshus
- Uthus
- Jordkällare
- Gräns för vattenområde
- Polygonpunkt
- Punkt i rutnät
- Gällande höjd å väg e. d.

BYGGNADSPLANEBETECKNINGAR

Gränsbeteckningar:

- Plangräns
- Områdesgräns
- » med utfartsförbud
- Bestämmelsegräns
- Områdesgräns ej avsedd att fastställas
- Tomtplatsgräns » » » »

Allmän plats:

- Väg, torg, parkering
- Park, plantering

Byggnadsvarter:

- A Område för allmänt ändamål
- B » » bostadsändamål
- BH » » bostads- och handelsändamål

J

- J » » industriändamål
- Jb » » småindustri- och bostadsändamål

Specialområden:

- Es Transformatorstation

K


- K Område för begravningsändamål
- Tm » » motortrafikändamål

V

- V Vattenområde

Övriga beteckningar:

- u Mark, som icke får bebyggas
- » tillgängl. för allm. underjordiska ledningar
- +0,00 Våghöjd i meter
- F, S, R Byggnadsätt (fristående, sammanbyggt, radhus)
- I, II Våningsantal
- V Vindsinredning
- Byggnadshöjd i meter
- Taklutningsvinkel i grader
- Föreslagen byggnad ej avsedd att fastställas
- » parkeringsplatser

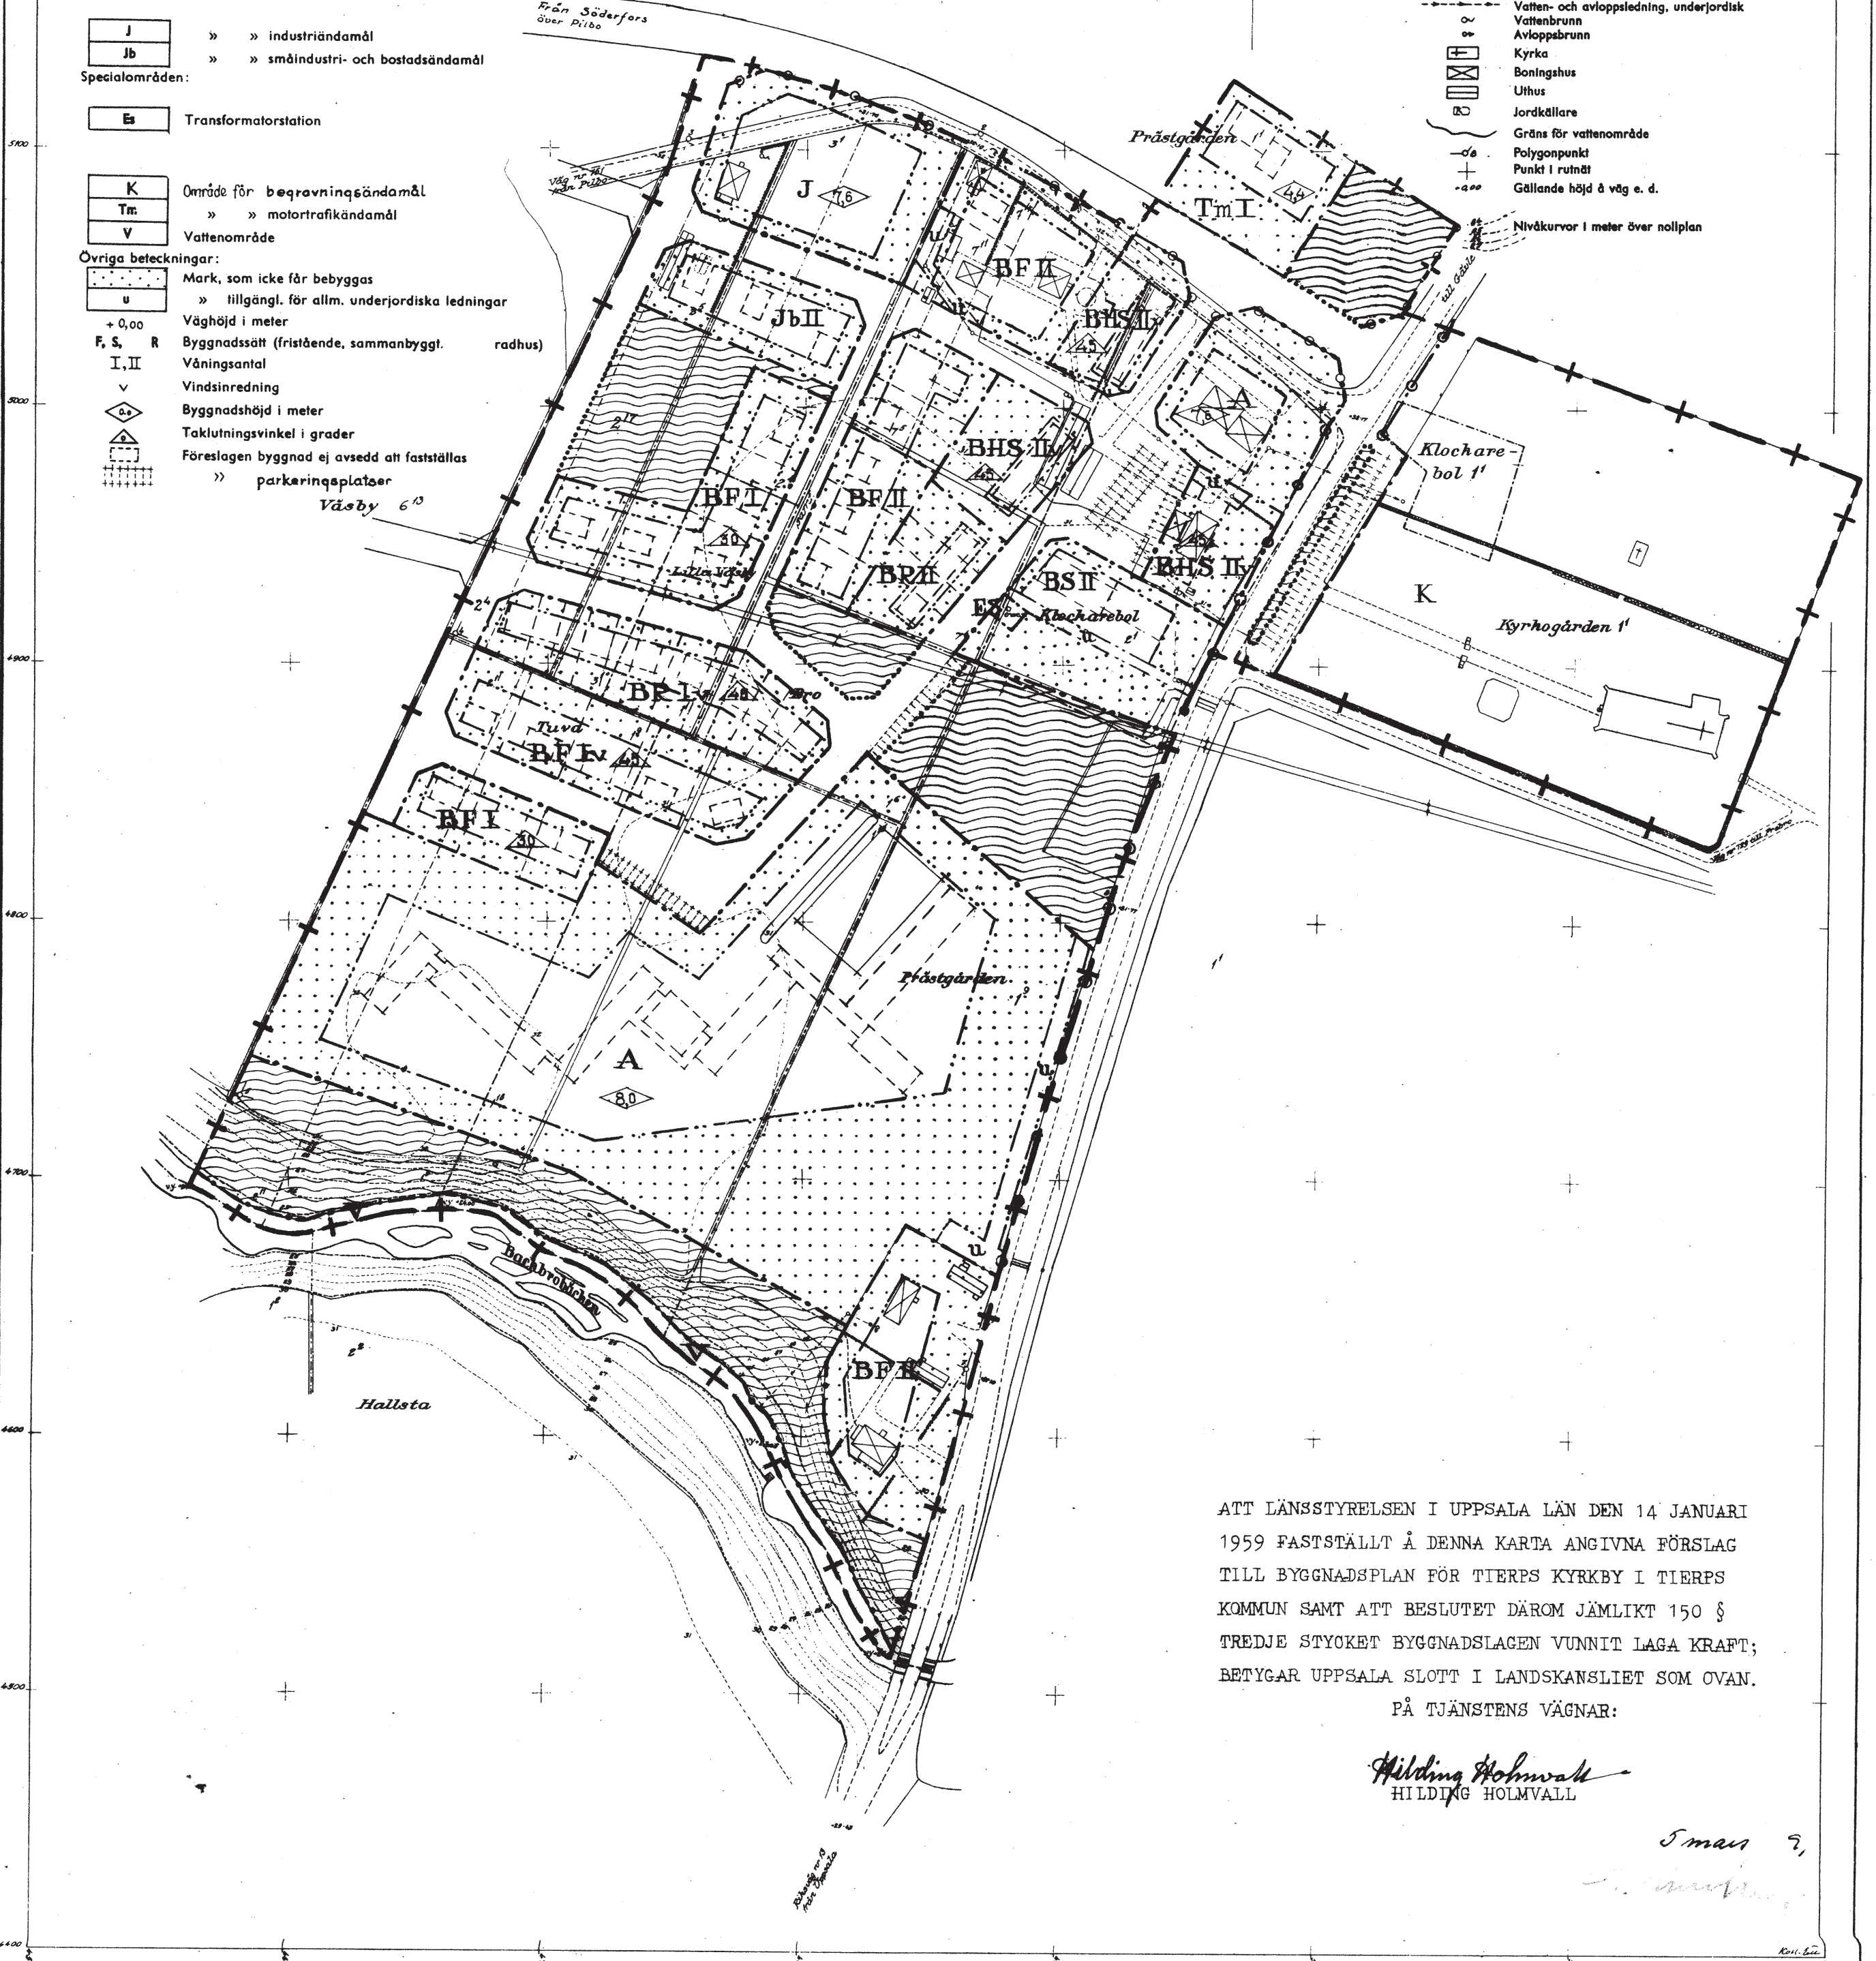

ATT LÄNSSTYRELSEN I UPPSALA LÄN DEN 14 JANUARI
1959 FASTSTÄLLT Å DENNA KARTA ANGIVNA FÖRSLAG
TILL BYGGNADSPAN FÖR TIERPS KYRKBY I TIERPS
KOMMUN SAMT ATT BESLUTET DÄROM JÄMLIKT 150 §
TREDJE STYCKET BYGGNADSLAGEN VUNNIT LAGA KRAFT;
BETYGAR UPPSALA SLOTT I LANDSKANSLIET SOM OVAN.
PÅ TJÄNSTENS VÄGNAR:

Hilding Holmwall
HILDING HOLMVAL

Sman ?