



FÖRSLAG TILL ÄNDRING OCH UTVIDGNING
AV STADSPLANEN FÖR NORRA DELEN AV
TIERPS KÖPING

0 100 200

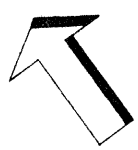

uppgjort i maj 1943 av
Andersson
arkitekt

av: i april 1944
avr: i maj 1944
avr: i okt. 1945
avr: i nov. 1945

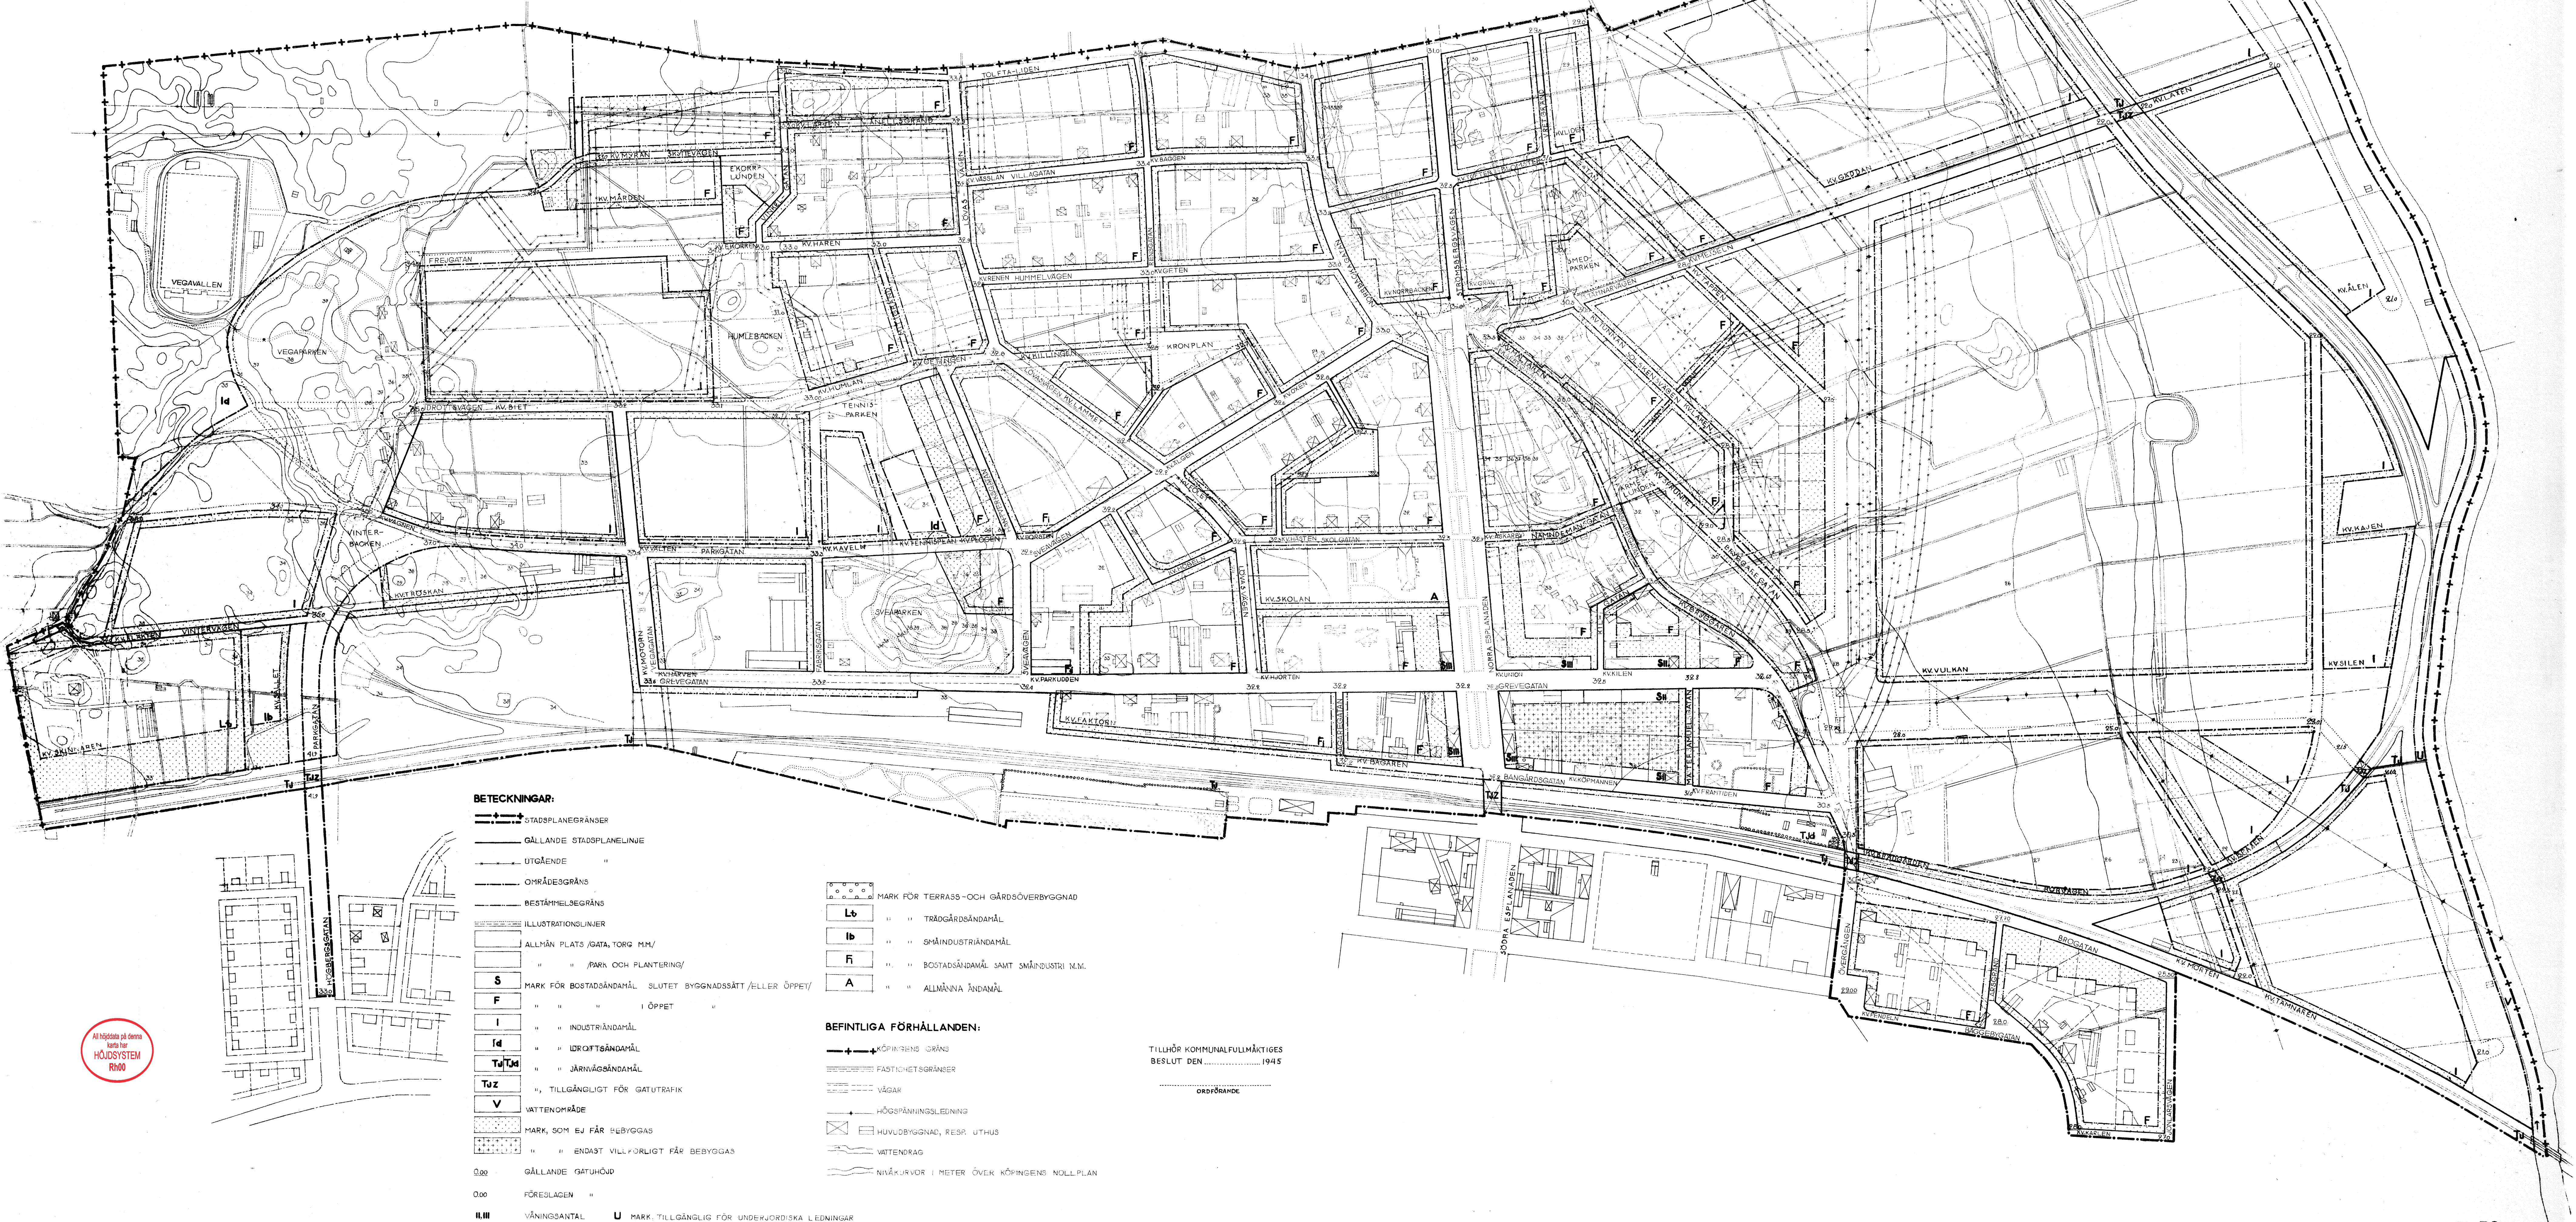

BETECKNINGAR:

- STADSPLANEGRÄNS
- GÄLLANDE STADSPLANELINJE
- UTGÅENDE
- OMRÅDESGRÄNS
- BESTÄMMELSEGRÄNS
- ILLUSTRATIONSLINJER
- ALLMÄN PLATS/GATA/TORG M.M.
- " " "PARK OCH PLANTERING/"
- MARK FÖR BOSTADSÄNDAMÅL SLUTET BYGGNADSSÄTT/ELLER ÖPPET
- " " " " ÖPPET
- " " " " INDUSTRIÄNDAMÅL
- " " " " LÖRORTSÄNDAMÅL
- " " " " JÄRNVÄGSÄNDAMÅL
- " " " " TILLGÄNGLIGT FÖR GATUTRAFIK
- VATTENOMRÅDE
- MARK, SOM EJ FÅR BEBYGGAS
- " " " " ENDAST VILLFÖRLIGT FÅR BEBYGGAS
- GÄLLANDE GATHÖJD
- FÖRESLAGEN
- VÄNINGSANTAL
- MARK, TILLGÄNGLIG FÖR UNDERJORDSKA LEDNINGAR

- MARK FÖR TERRASS- OCH GÅRDSÖVERBYGGNAD
- Lb " " TRÄDGÅRDSÄNDAMÅL
- lb " " SMÅINDUSTRIÄNDAMÅL
- F " " BOSTADSÄNDAMÅL SAMT SMÅINDUSTRI M.M.
- A " " ALLMÄNNA ÄNDAMÅL

BEFINTLIGA FÖRHÅLLANDEN:

- KÖPINGENS GRÄNS
- FASTIGHETSGRÄNSER
- VÄGAR
- HÖGSPÄNNINGSLEDNING
- HUVUDBYGGNAD, RES. UTHUS
- VATTENDRAG
- NIVÅKURVOR 1 METER ÖVER KÖPINGENS NOLLPLAN

TILLHÖR KOMMUNALFÖRMÄKTIGES
BESLUT DEN 1945

ORDFÖRÄNDE