


GRUNDKARTAN UPPRÄTTAD HUVUDSAKLIGEN  
GENOM FOTOGRAMMETRISK GRUNDKARTE -  
MÄTNING ÅREN 1968-69 AV LANTMÄTARE  
LARS CARLSTEDT OCH INGENJÖR ERIK GEDIN  
SKALA 1:2000

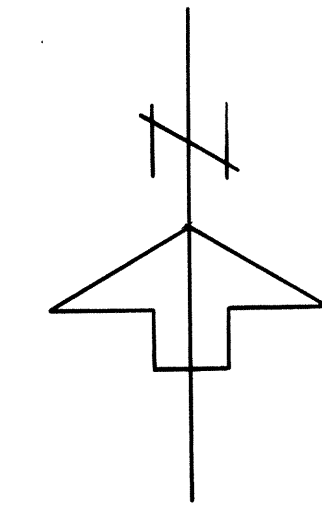

FÖRSLAG TILL ÄNDRING OCH UTVIDGNING  
AV BYGGNADSPLAN  
UPPRÄTTAT I AUG. 1969 AV


**NOARK**

NOARK ARKITEKTKONTOR AB STORGATAN 28 A  
753 31 UPPSALA TELEFON VÄXEL 018/10 01 20  
REVIDERAT DEN 3.12.1969

*Henning Carlstedt*  
ARK.SAR BYGGN.-ING.

**BETECKNINGAR:**

- LINJE 3 M. UTANFÖR PLANOMRÅDET.
- GÄLLANDE OMRÅDESGRÄNS.
- \* \* \* \* \* AVSEDD ATT UTGÅ.
- - - - - FÖRESLAGEN OMRÅDESGRÄNS.
- - - - - - SÄRSKILD (UTFARTSFÖRBUD).
- - - - - BESTÄMMELSEGRÄNS.
- - - - - GRÄNSER EJ AVSEDDA ATT FASTSTÄLLAS.
- VÄG.
- PARK, PLANTERING.
- A OMRÅDE FÖR ALLMÄNT ÄNDAMÅL.
- B " " " " BOSTADSÄNDAMÅL.
- Jb " " " " SMÅINDUSTRI- OCH BOSTADSÄNDAMÅL.
- Jm " " " " SMÅINDUSTRIÄNDAMÅL.
- Tj " " " " JÄRNVÄGSÄNDAMÅL.
- V VATTENOMRÅDE.
- Vb " " " "
- MARK SOM ICKE FÅR BEBYGGAS.
- F BYGGNADSSÄTT: FRISTÅENDE.
- I, II VÅNINGANTAL.
- ◇ BYGGNADSHÖJD.
- u MARK TILLGÄNGLIG FÖR UNDERJORDISKA LEDNINGAR.
- t KÄLLARLÖST.
- FÖRESLAGEN BYGGNAD.
- Z MARK TILLGÄNGLIG FÖR ALLMÄN VÄGTRAFIK.

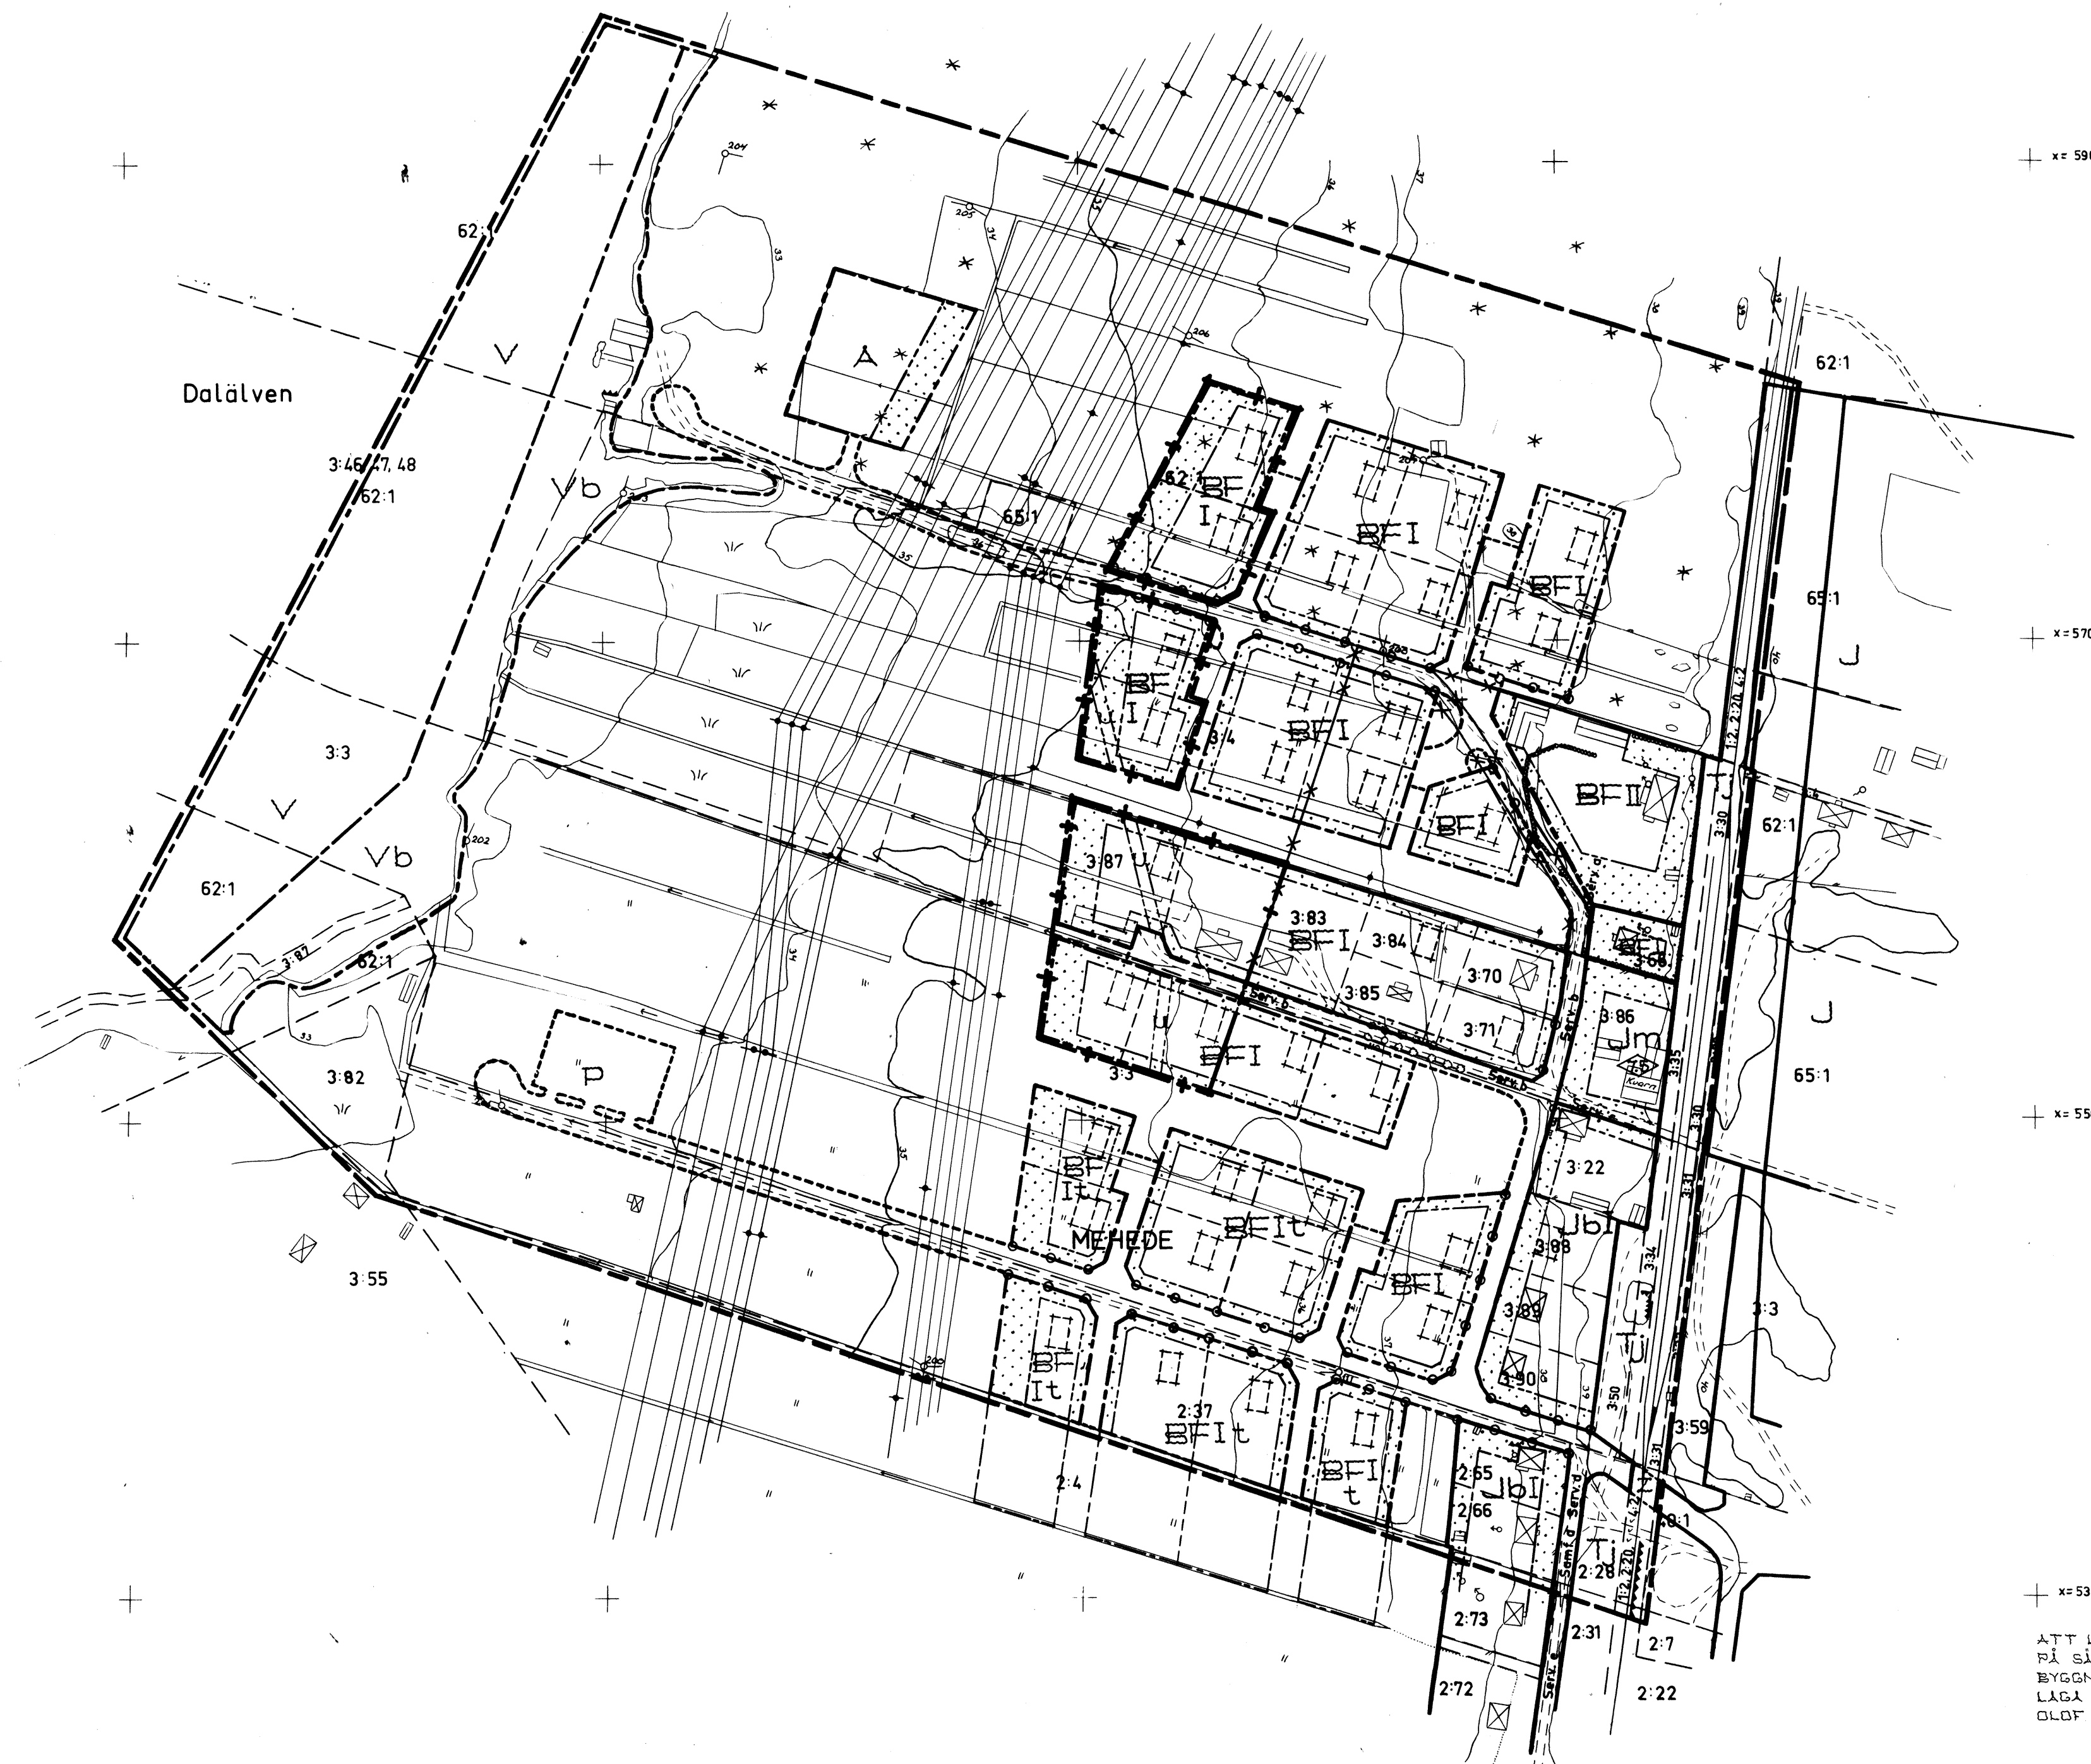


+ x=5900  
+ x=5700  
+ x=5500  
+ x=5300  
+ x=5100  
+ x=4900  
+ x=4700  
+ x=4500  
+ x=4300  
+ x=4100  
+ x=3900  
+ x=3700  
+ x=3500  
+ x=3300  
+ x=3100  
+ x=2900  
+ x=2700  
+ x=2500  
+ x=2300  
+ x=2100  
+ x=1900  
+ x=1700  
+ x=1500  
+ x=1300  
+ x=1100  
+ x=900  
+ x=700  
+ x=500  
+ x=300  
+ x=100

ATT LÄNSSTYRELSEN I UPPSALA LÄN 1972-09-25  
PÅ SÄTT BESLUTET VISAR FASTSTÄLLT DENNA  
BYGGNADSPLAN OCH ATT BESLUTET VUNNIT  
LAGA KRAFT BETYGAR  
OLOF MALMFORS

— + — GRÄNS FÖR OMRÅDE SOM AV  
LÄNSSTYRELSEN UNDA-  
GITS FRÅN FASTSTÄLLELSE

TILLHÖR BYGGNADSNÄMNDENS BESLUT S 19 DEN 20.1.1970  
FRANS SJÖBERG / BYGGNADSNÄMNDENS ORDF.  
TILLHÖR FULLMÄKTIGES BESLUT S 23 DEN 27.4.1970  
S BOSTRÖM / KOMMUNKAMRER  
ÖVERSIKT SKALA 1:50000

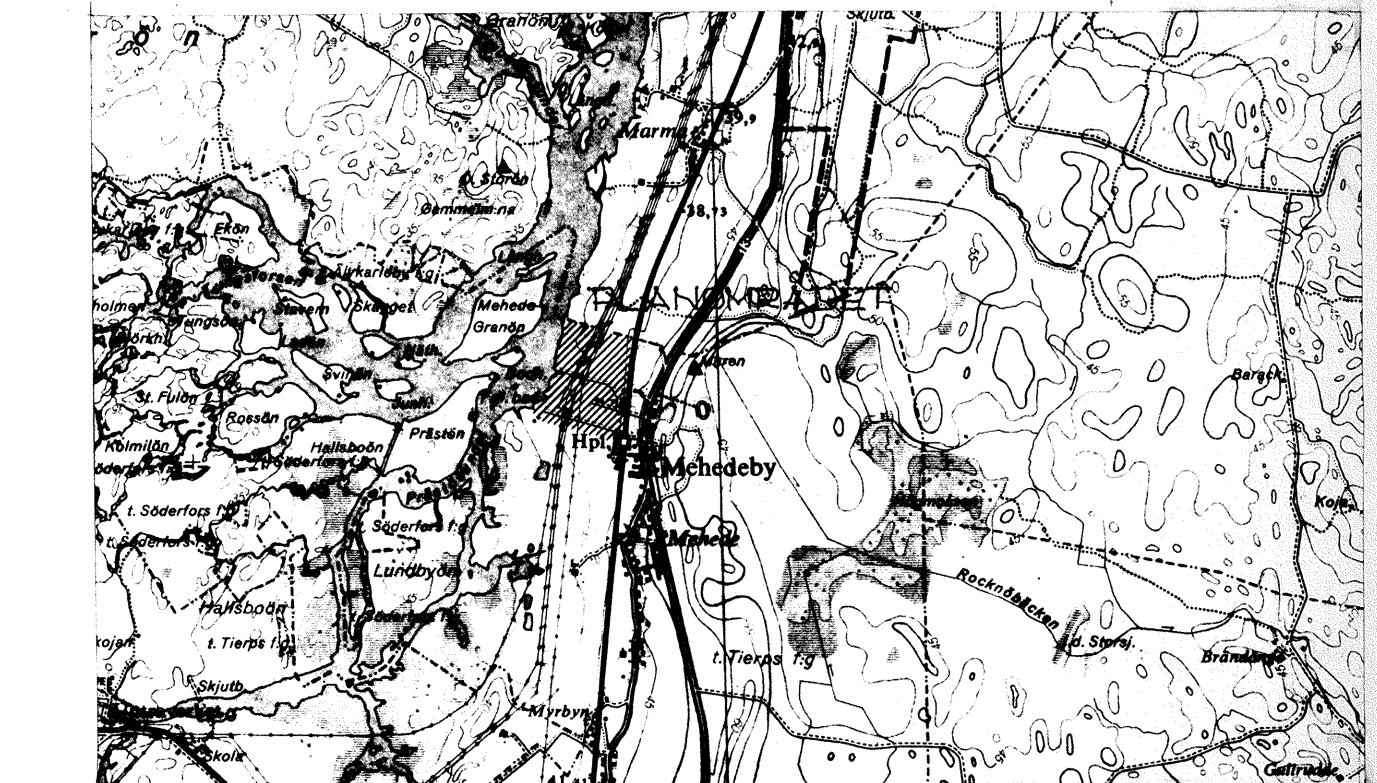

# MEHEDE

MEHEDE 3:4 M FL. FASTIGHETER I  
MEHEDEBY TÄTORT I TERPS SOCKEN  
OCH LANDSKOMMUN UPPSALA LÄN

RIT. AV M. WIJK