


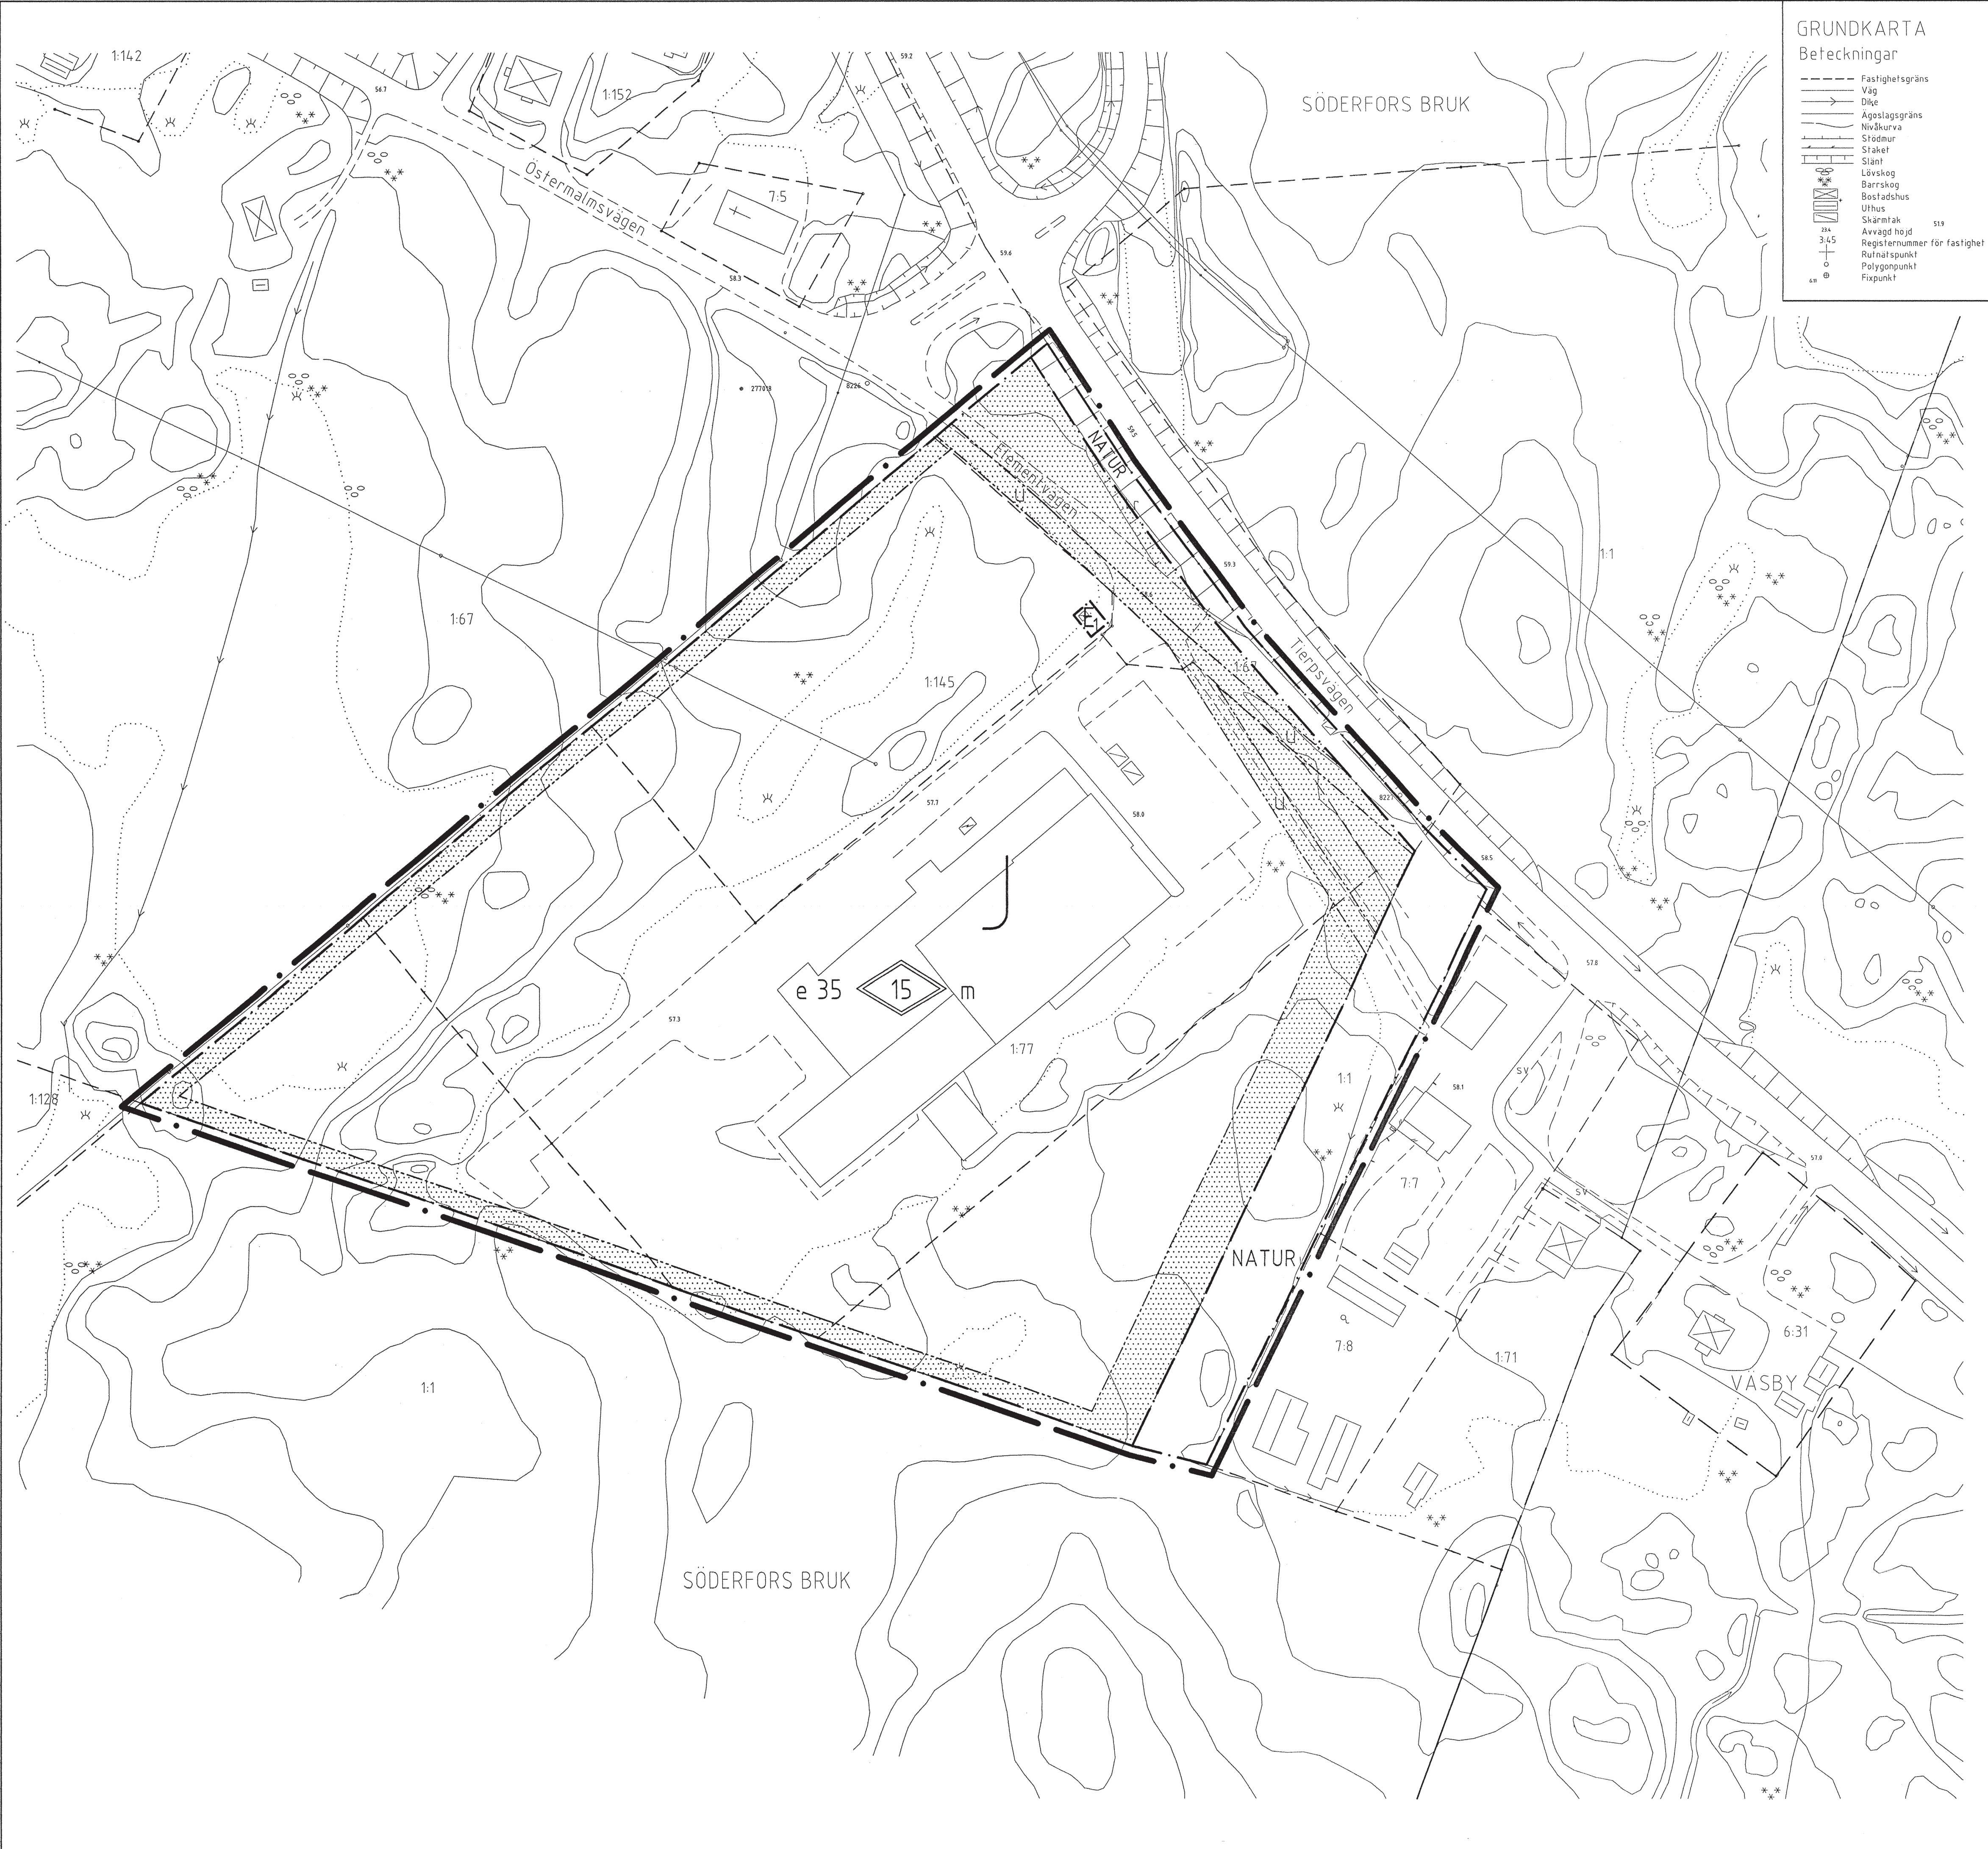

GRUNDKARTA
Beteckningar

- Fastighetsgräns
- Väg
- Dike
- Agoslagsgräns
- Nivåkurva
- Stödmur
- Staket
- Slätt
- Lövskog
- Barrskog
- Bestadshus
- Uthus
- Skärmarak
- Anvägslinje
- Registernummer för fastighet
- Ruttnätpunkt
- Polygonpunkt
- Fixpunkt

PLANKARTA MED BESTÄMMELSER PLANBESTÄMMELSER

GRÄNSBETECKNINGAR

- Planområdesgräns
- Användningsgräns
- Egenskapsgräns

- ANVÄNDNING AV MARK OCH VATTEN
ALLMÄN PLATSMARK

NATUR

 Naturområde
- KVARTERSMARK

J

 Industri


E₁

 Transformator
- UTNYTTJANDEGRAD
e 00 Största sammanlagda byggnadsarea i procent av fastighetens area
- BEGRÄNSNINGAR AV MARKENS BEBYGGANDE
 Marken får inte bebyggas
U Marken skall vara tillgänglig för allmänna underjordiska ledningar
- PLACERING; UTFORMNING; UTFÖRANDE

00

 Högsta totalhöjd i meter
- STÖRNINGSSKYDD
m Verksamheten får inte vara störande för omgivningen
- ADMINISTRATIVA BESTÄMMELSER
GENOMFÖRANDETID
Genomförandetiden är femton (15) år från den dag planen vinner laga kraft
HUVUDMANNASKAP
Kommunen är huvudman för allmänna platser

All höjddata på denna karta har
HÖJDSYSTEM Rh70

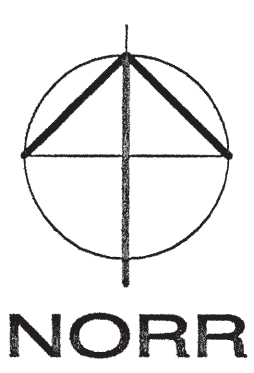

ANTAGANDEHANDLING

ENKELT PLANFÖRFARANDE

Övriga handlingar:
planbeskrivning
genomförandebeskrivning
fastighetsförteckning

samrådsredogörelse

Reglerar markanvändning och byggande enligt PBL

Habia Cable Fastigh. Söderfors bruk 1:1, 1:67, 1:77 och 1:145 Söderfors bruk	<table><tr><td>Beslutsdatum</td><td>Sign</td></tr><tr><td>BMN godkännande</td><td></td></tr><tr><td>Anfagande</td><td>2001-02-08 82 BL</td></tr><tr><td>Lagkraftvinnande</td><td>2001-03-09 BL</td></tr></table>	Beslutsdatum	Sign	BMN godkännande		Anfagande	2001-02-08 82 BL	Lagkraftvinnande	2001-03-09 BL
Beslutsdatum	Sign								
BMN godkännande									
Anfagande	2001-02-08 82 BL								
Lagkraftvinnande	2001-03-09 BL								

TIERPS KOMMUN	Upprättad 2001-02-01 av Bygg- och miljökontoret
Arne Arvidsson stadsarkitekt	Kenneth Ottosson karttekniker

Skala 1:1000

0 10 20 30 40 50 100 m

Dp 425