

9 800

9 700

9 600

9 500

X 9 400

Y 10 000



10 100

10 200

10 300

Y 10 400

BIT AV G. NORMAN

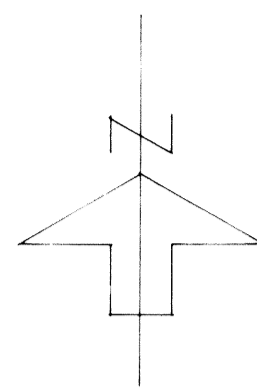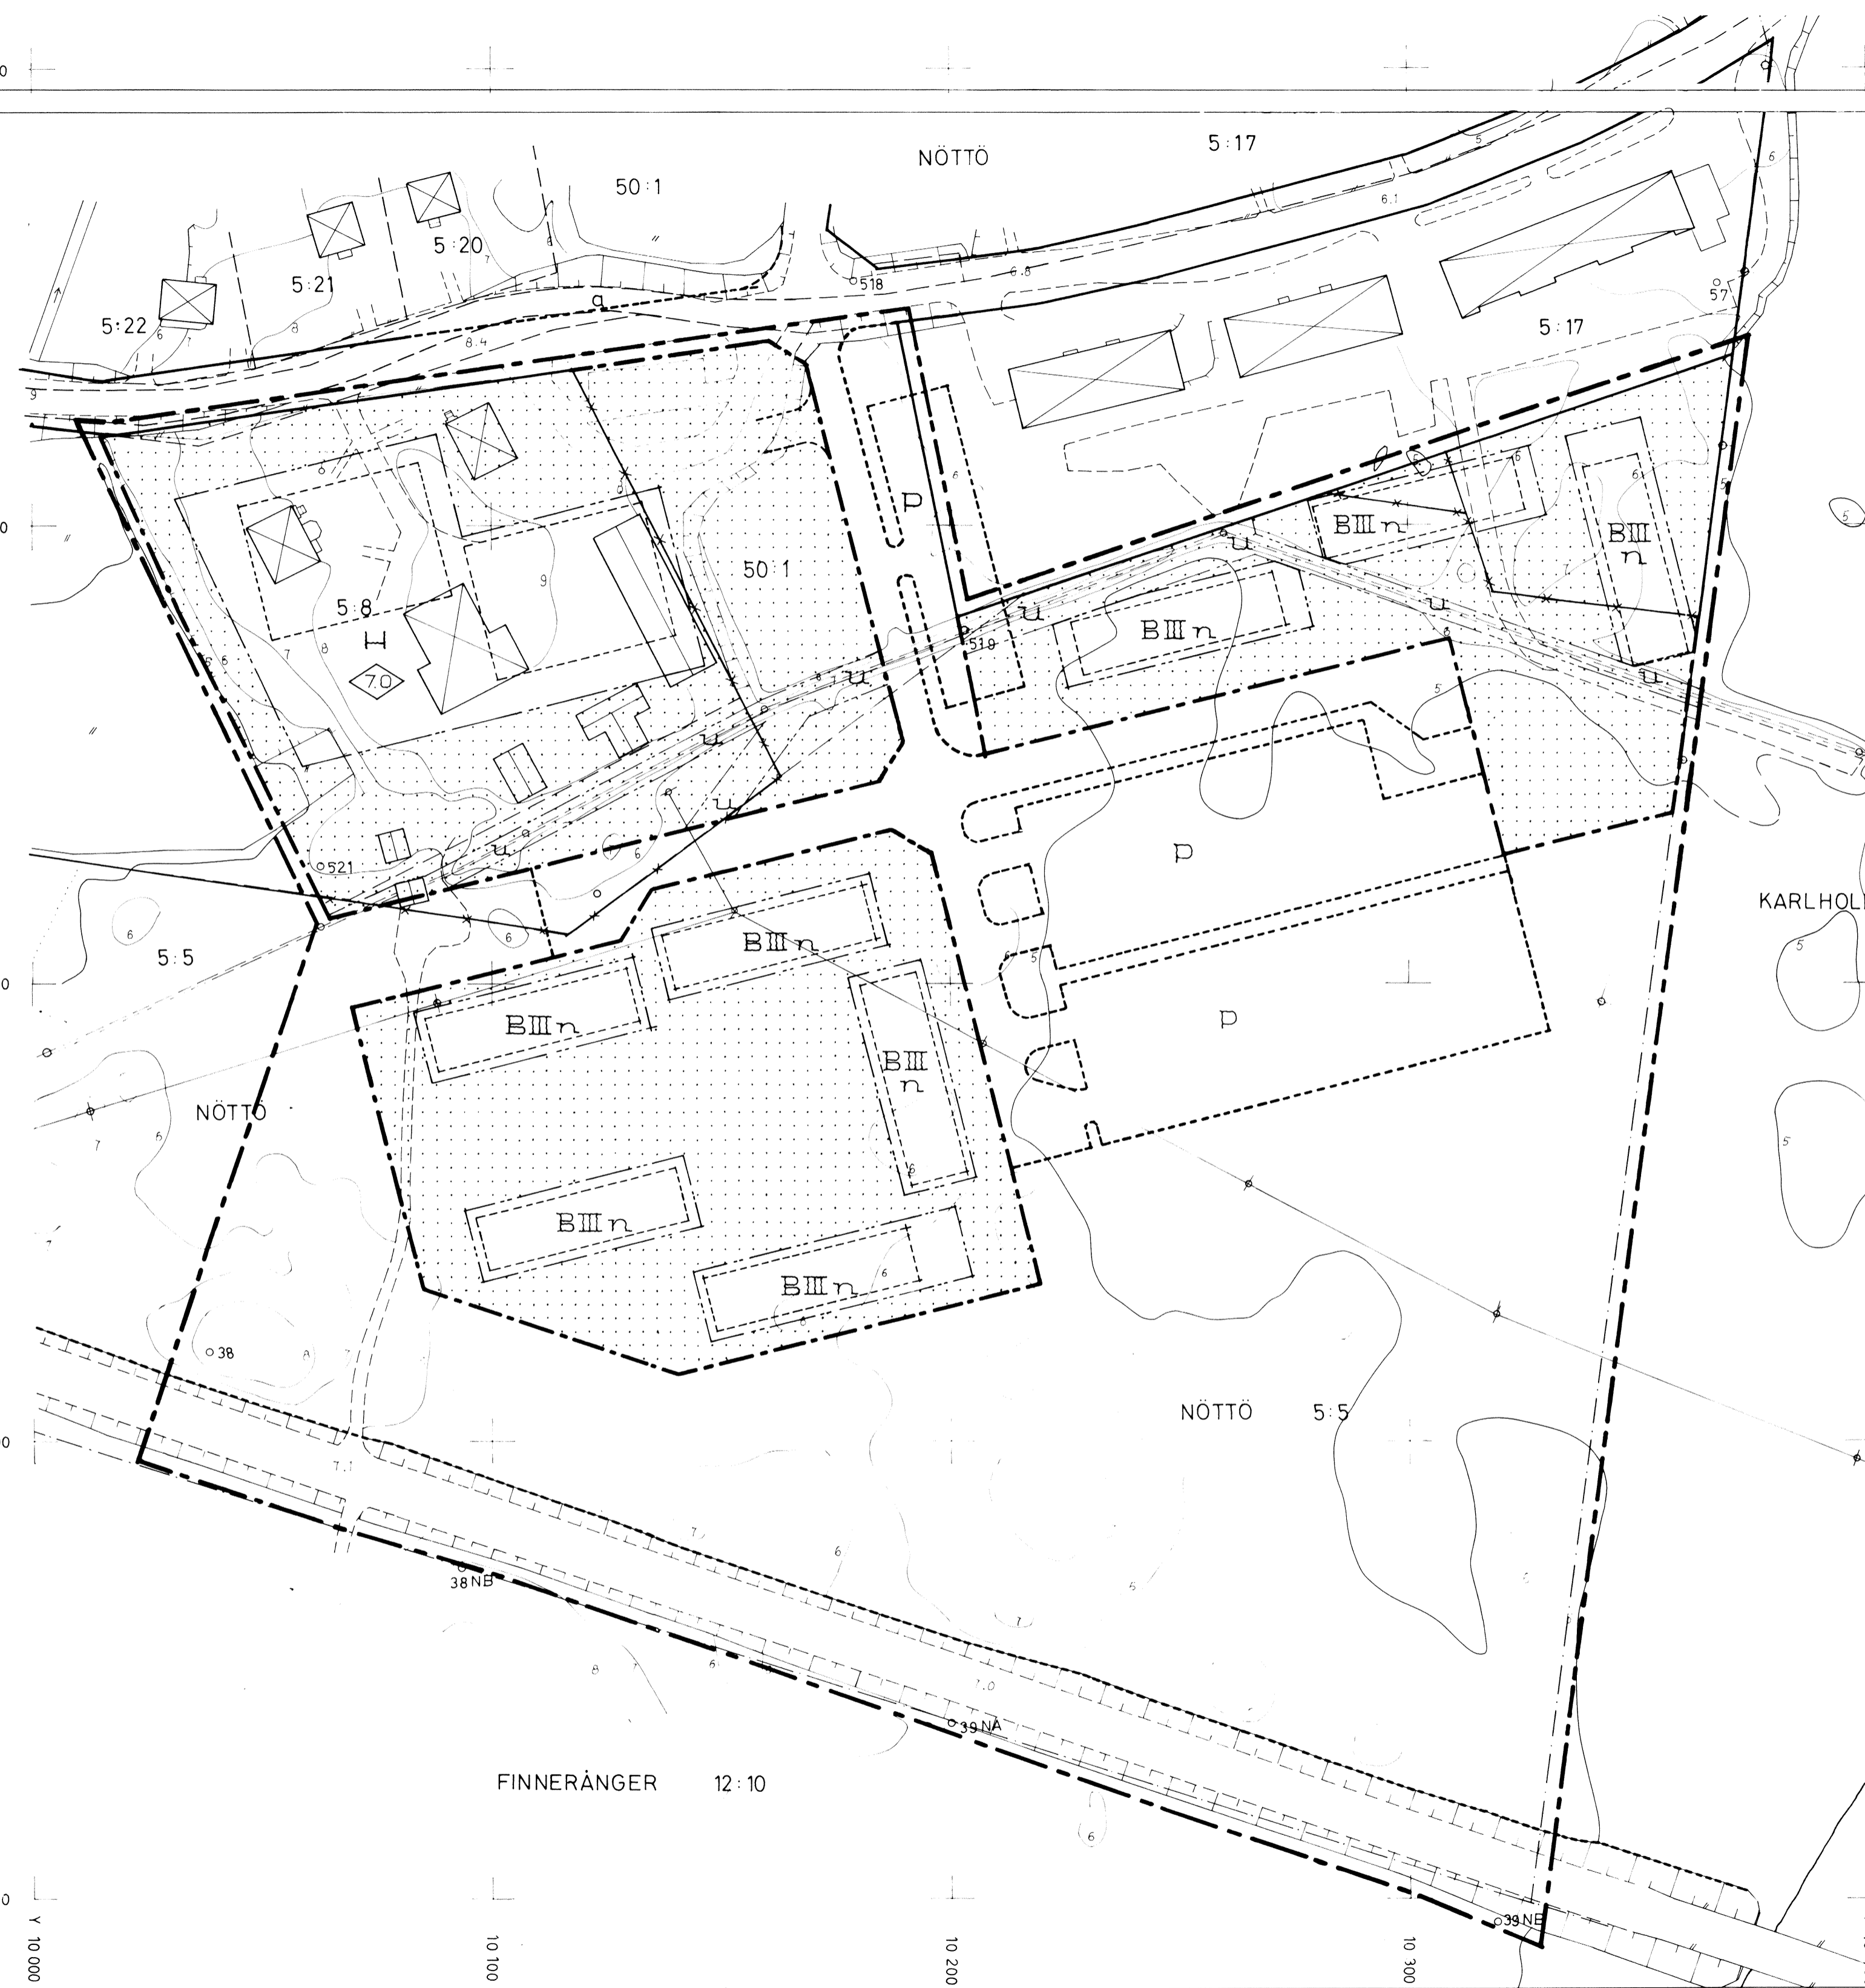

GRUNDKARTAN UPPRÄTTAD ÅR 1969 AV FOTOGRAMMETRI-
BYRÅN AB. SKALA 1:1000
FASTIGHETSBEDOVISNINGEN HÄNFÖR SIG TILL
DEN 28 MAJ 1969.

FÖRSLAG TILL ÄNDRING OCH
UTVIDGNING AV BYGGNADSPÄN
UPPRÄTTAT I MAJ 1969 AV

NOARK

NOARK ARKITEKTKONTOR AB STORGATAN 28 A
753 11 UPPSALA TELEFON VÄXEL 018 10 01 20

Henrik Noark
ARK SAB BYGGEN IUG

BETECKNINGAR

- — — — — LINJE 3 M UTANFÖR PLANOMRÅDET
- — — — — GÄLLANDE OMRÅDESGRÄNS
- * — * — GÄLLANDE OMRÅDESGRÄNS AVSEDD ATT UTGÅ
- - - - - FÖRESLAGEN OMRÅDESGRÄNS
- — — — — BESTÄMMELSEGRÄNS
- - - - - GRÄNSER EJ AVSEDDA ATT FASTSTÄLLAS
- VÄG
- PARK, PLANTERING
- B OMRÅDE FÖR BOSTADSÄNDAMÅL
- H —||— ||— HANDELSÄNDAMÅL
- MÅRK SOM ICKE FÅR BEBYGGAS
- III VÅNINGANTAL
- n VIND FÅR EJ INREDAS
- u MÅRK TILLGÄNGLIG FÖR UNDERJORDISKA LEDNINGAR
- ◇ BYGGNADS HÖJD
- FÖRESLAGEN BYGGNAD
- P PARKERING

TILLHÖR BYGGNADSHANDLINGS I VÄSTLANDS KOMMUN
BESLUT DEN 7 JULI 1969 § 100 BETYGAS

HILLO BAUTIO
KOMMUNALKAMRAT

ATT LÄNSSTYRELSEN I UPPSALA LÄN 3.11.1971 FAST-
STÄLLT DENNA BYGGNADSPÄN OCH ATT BESLUTET
ENLIGT 150 § TREDJE STYCKET VUNNIT LAGA KORT
BETYGAS UPPSALA SOM OVAN

LARS BERGSTRÖM

TALLBACKEN

DEL AV FASTIGHETEN NÖTTÖ 5:5 OCH DEL
AV FASTIGHETEN NÖTTÖ 5:8
I KARLHOLMSBRUK, VÄSTLANDS K:K
UPPSALA LÄN.

31/02-14