

FÖRSLAG TILL BYGNADSPÅN FÖR
SNATRABODARNA
 DEL AV SNATRA 2:24, 2:26 M.F.L.
 FASTIGHETER I KARLHOLMS SAM-
 HÄLLE TIERPS KOMMUN UPPSALA
 LÄN UPPRÄTTAT I JANUARI 1976 AV

NOARK

NOARK ARKITEKTKONTOR AB STORGATAN 28 A
 753 31 UPPSALA TELEFON VÄXEL 018/001 20

KJELL NORBERG
 ARKITEKT SÄR

JAAN AAMISEDP
 CIVIL ING


TILLHÖR KOMMUNFULLMÄKTIGES I TIERPS KOMMUN BESLUT
 AV DEN 26 10 76 ENLIGT § 218 BETYGAR

LENNART FOSSBERG

Tillhör regeringens beslut
 den 27 november 1980
 Ang. undantag se regeringens beslut
 Bostadsdepartementet

Lars Trädgård

I regeringens beslut
 angiven linje **—**

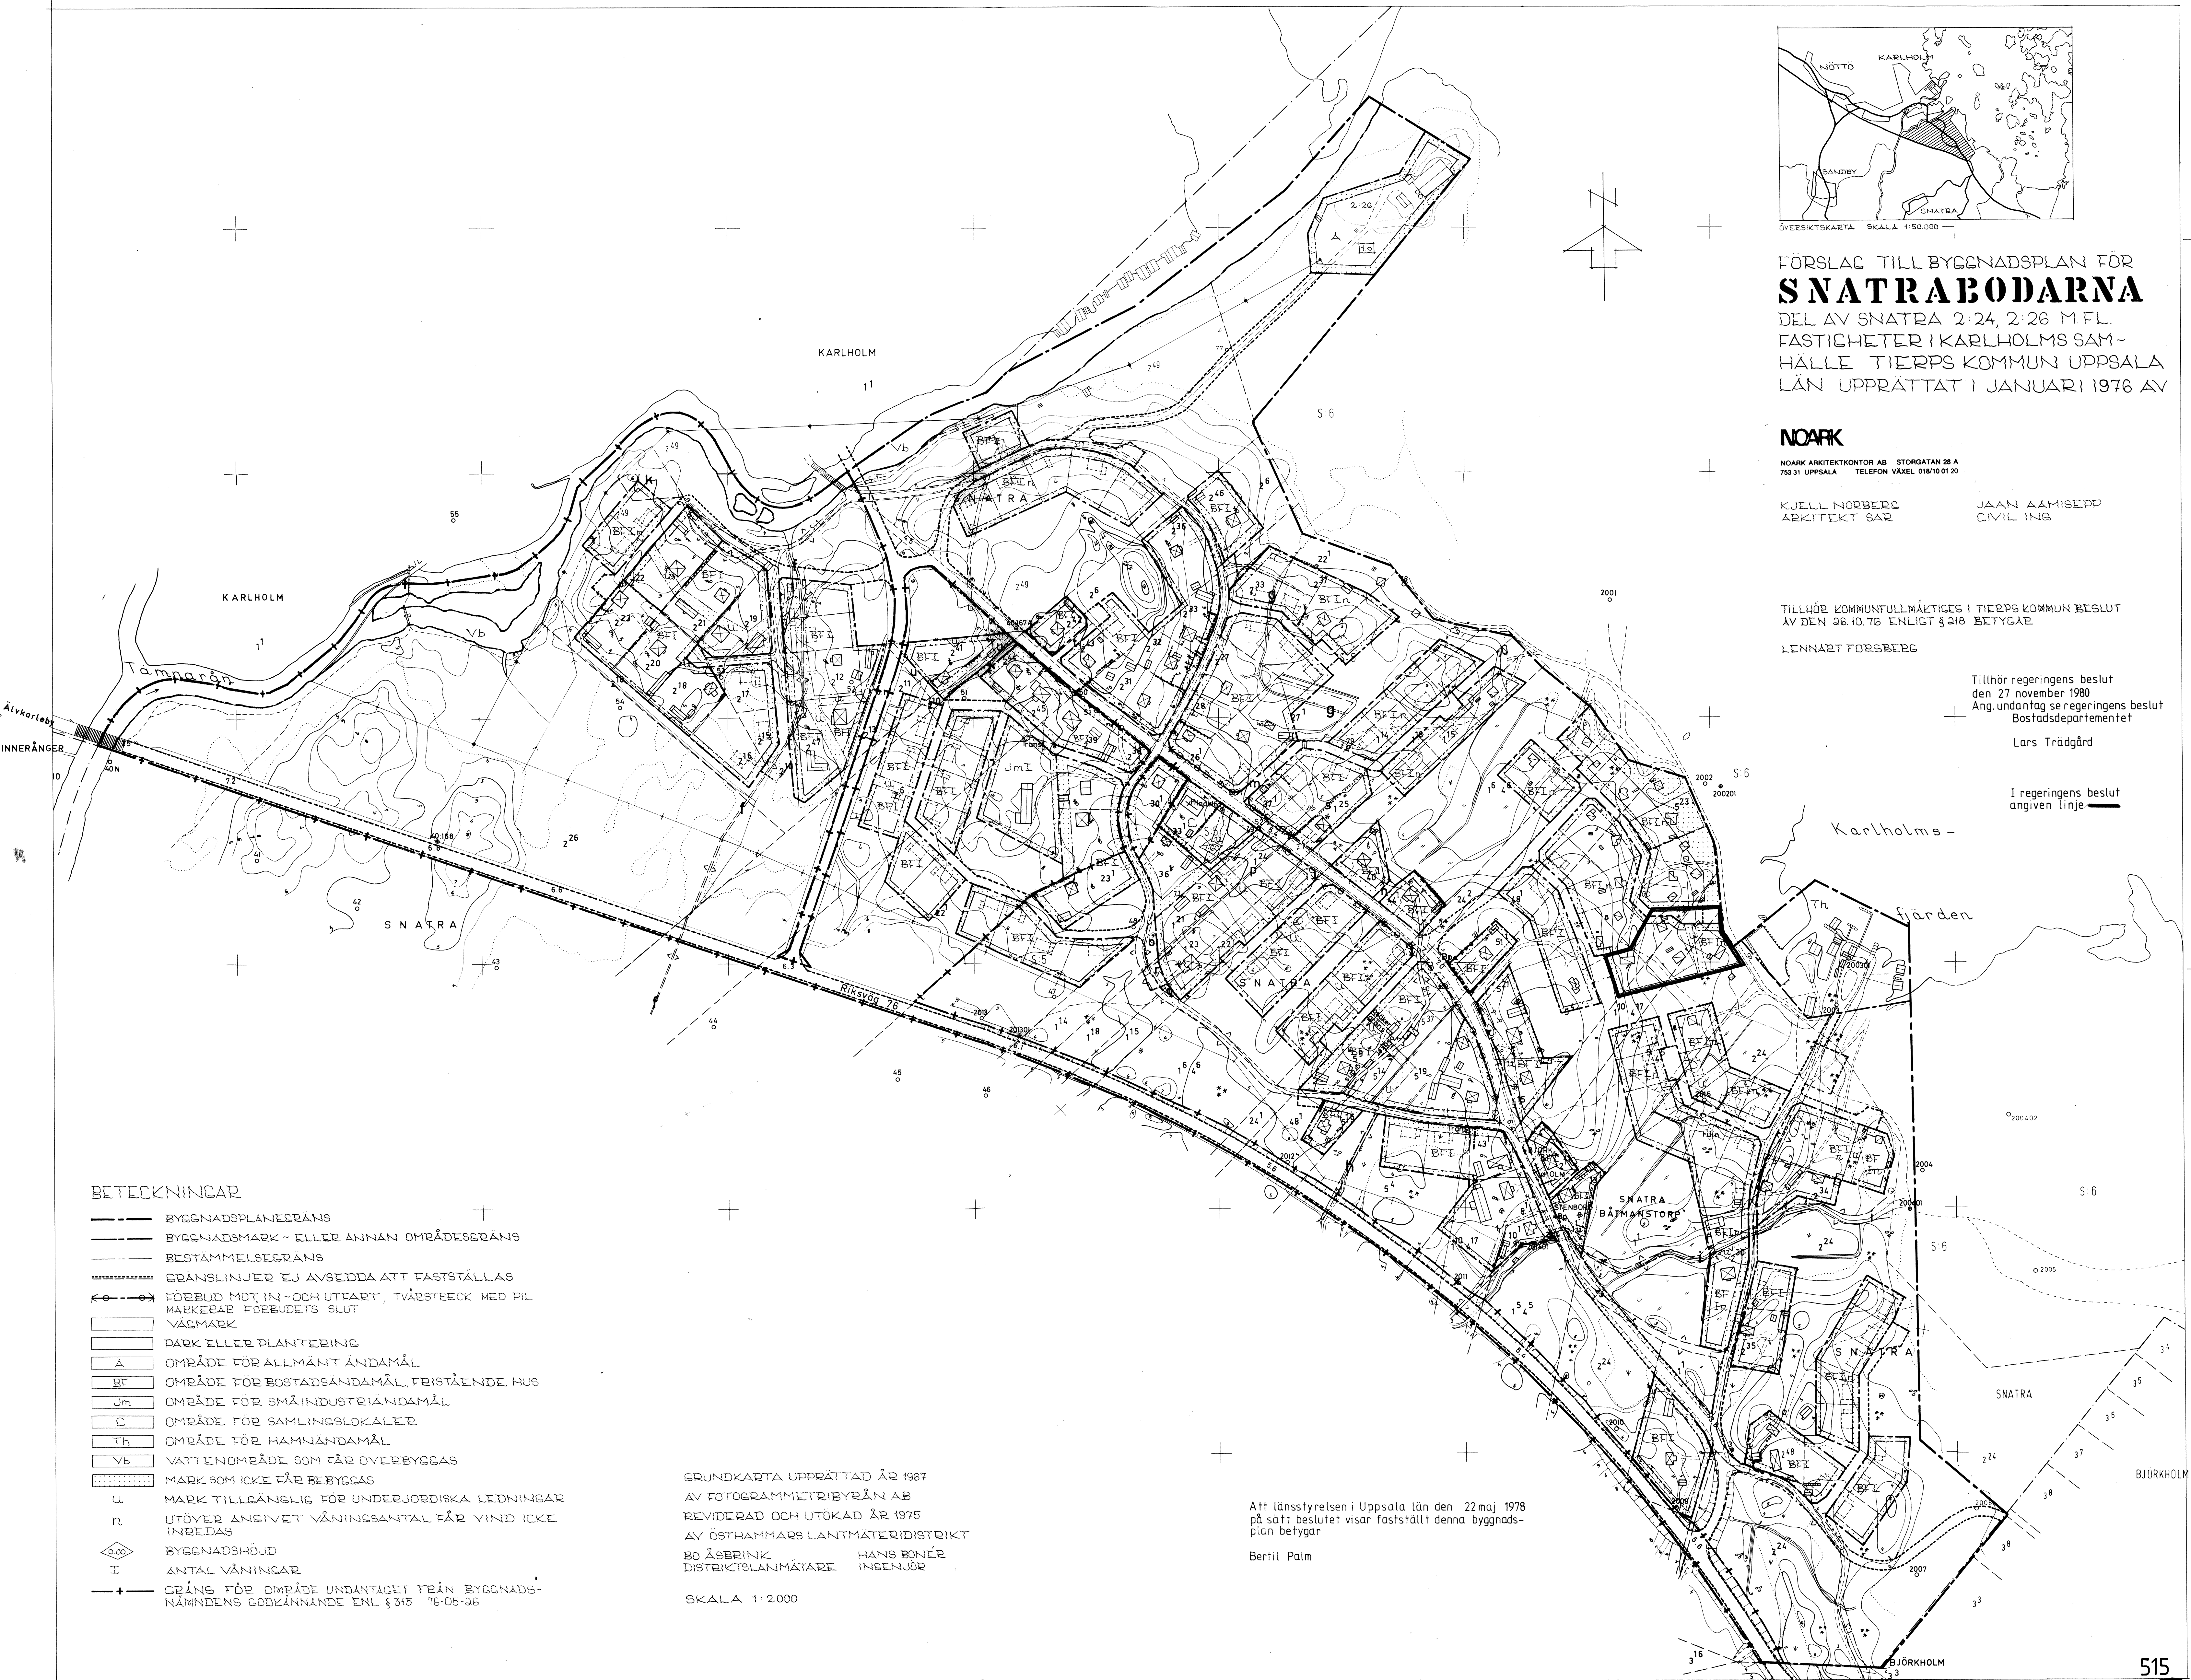

BETECKNINGAR

- BYGNADSPÅN
- BYGNADSMARK - ELLER ANNAN OMRÅDESGRÄNS
- BESTÄMMELSESGRÄNS
- GRÄNSLINJER EJ AVSEDDA ATT FASTSTÄLLAS
- FÖRBUD MOT IN- OCH UTFART, TVÄRSTRECK MED PIL
 MÄRKERAR FÖRBUDETS SLUT
- VÄGMARK
- PARK ELLER PLANTERING
- A OMRÅDE FÖR ALLMÄNT ÄNDAMÅL
- BF OMRÅDE FÖR BOSTADSÄNDAMÅL FRISTÅENDE HUS
- Jm OMRÅDE FÖR SMÅINDUSTRIÄNDAMÅL
- C OMRÅDE FÖR SAMLINGSLOKALER
- Th OMRÅDE FÖR HAMNÄNDAMÅL
- Vb VATTENOMRÅDE SOM FÅR ÖVERBYGGAS
- MARK SOM ICKE FÅR BEBYGGAS
- u MARK TILLGÄNGLIG FÖR UNDERJORDISKA LEDNINGAR
- n UTÖVER ANGIVET VÄNINGSANTAL FÅR VIND ICKE
 INREDAS
- ◇ BYGNADSHÖJD
- I ANTAL VÅNINGAR
- GRÄNS FÖR OMRÅDE UNDTAGET FRÅN BYGNADSPÅN
 NÄRINDENS GODKÄNNANDE ENL § 315 76-05-26

GRUNDKARTA UPPRÄTTAD ÅR 1967
 AV FOTOGRAMMETRIBYRÅN AB
 REVIDERAD OCH UTÖKAD ÅR 1975
 AV ÖSTHAMMARS LANTMÄTERIDISTRIKT
 BO ÅSBRINK HANS BONÉR
 DISTRIKTLANMÄTARE INGENJÖR

SKALA 1:2000

Att länsstyrelsen i Uppsala län den 22 maj 1978
 på sätt beslutet visar fastställt denna byggnads-
 plan befygar

Bertil Palm