

# PLANKARTA MED BESTÄMMELSER PLANBESTÄMMELSER

## GRÄNSBETECKNINGAR

- Plangräns, ritad 3 mm utanför planområdet
- Användningsgräns
- Egenskapsgräns

## 1. ANVÄNDNING AV MARK OCH VATTEN

### ALLMÄN PLATSMARK

- FORN 1 Forniämningsområde
- H-GATA Huvudgata
- L-GATA Gata med lokal trafik
- NATUR Naturområde

### KVARTERSMARK

- B Bostäder
- E1 Transformatorstation

## 2. UTNYTTJANDEGRAD

- e<sub>1</sub> Största byggnadsarea i m<sup>2</sup> ovan mark

## 3. BEGRÄNSNINGAR AV MARKENS BEBYGGANDE

- Marken får inte bebyggas
- l Marken skall vara tillgänglig för allmän luftledning
- x Marken skall vara tillgänglig för allmän gång- och cykeltrafik

## 4. PLACERING; UTFORMNING; UTFÖRANDE

- II Högsta antal våningar

## 5. ADMINISTRATIVA BESTÄMMELSER

### GENOMFÖRANDETID


Genomförandetiden är femton (15) år från den dag planen vinner laga kraft

### HUVUDMANNASKAP

Kommunen är huvudman för allmänna platser

## 6. ILLUSTRATIONER

- Illustrationslinje

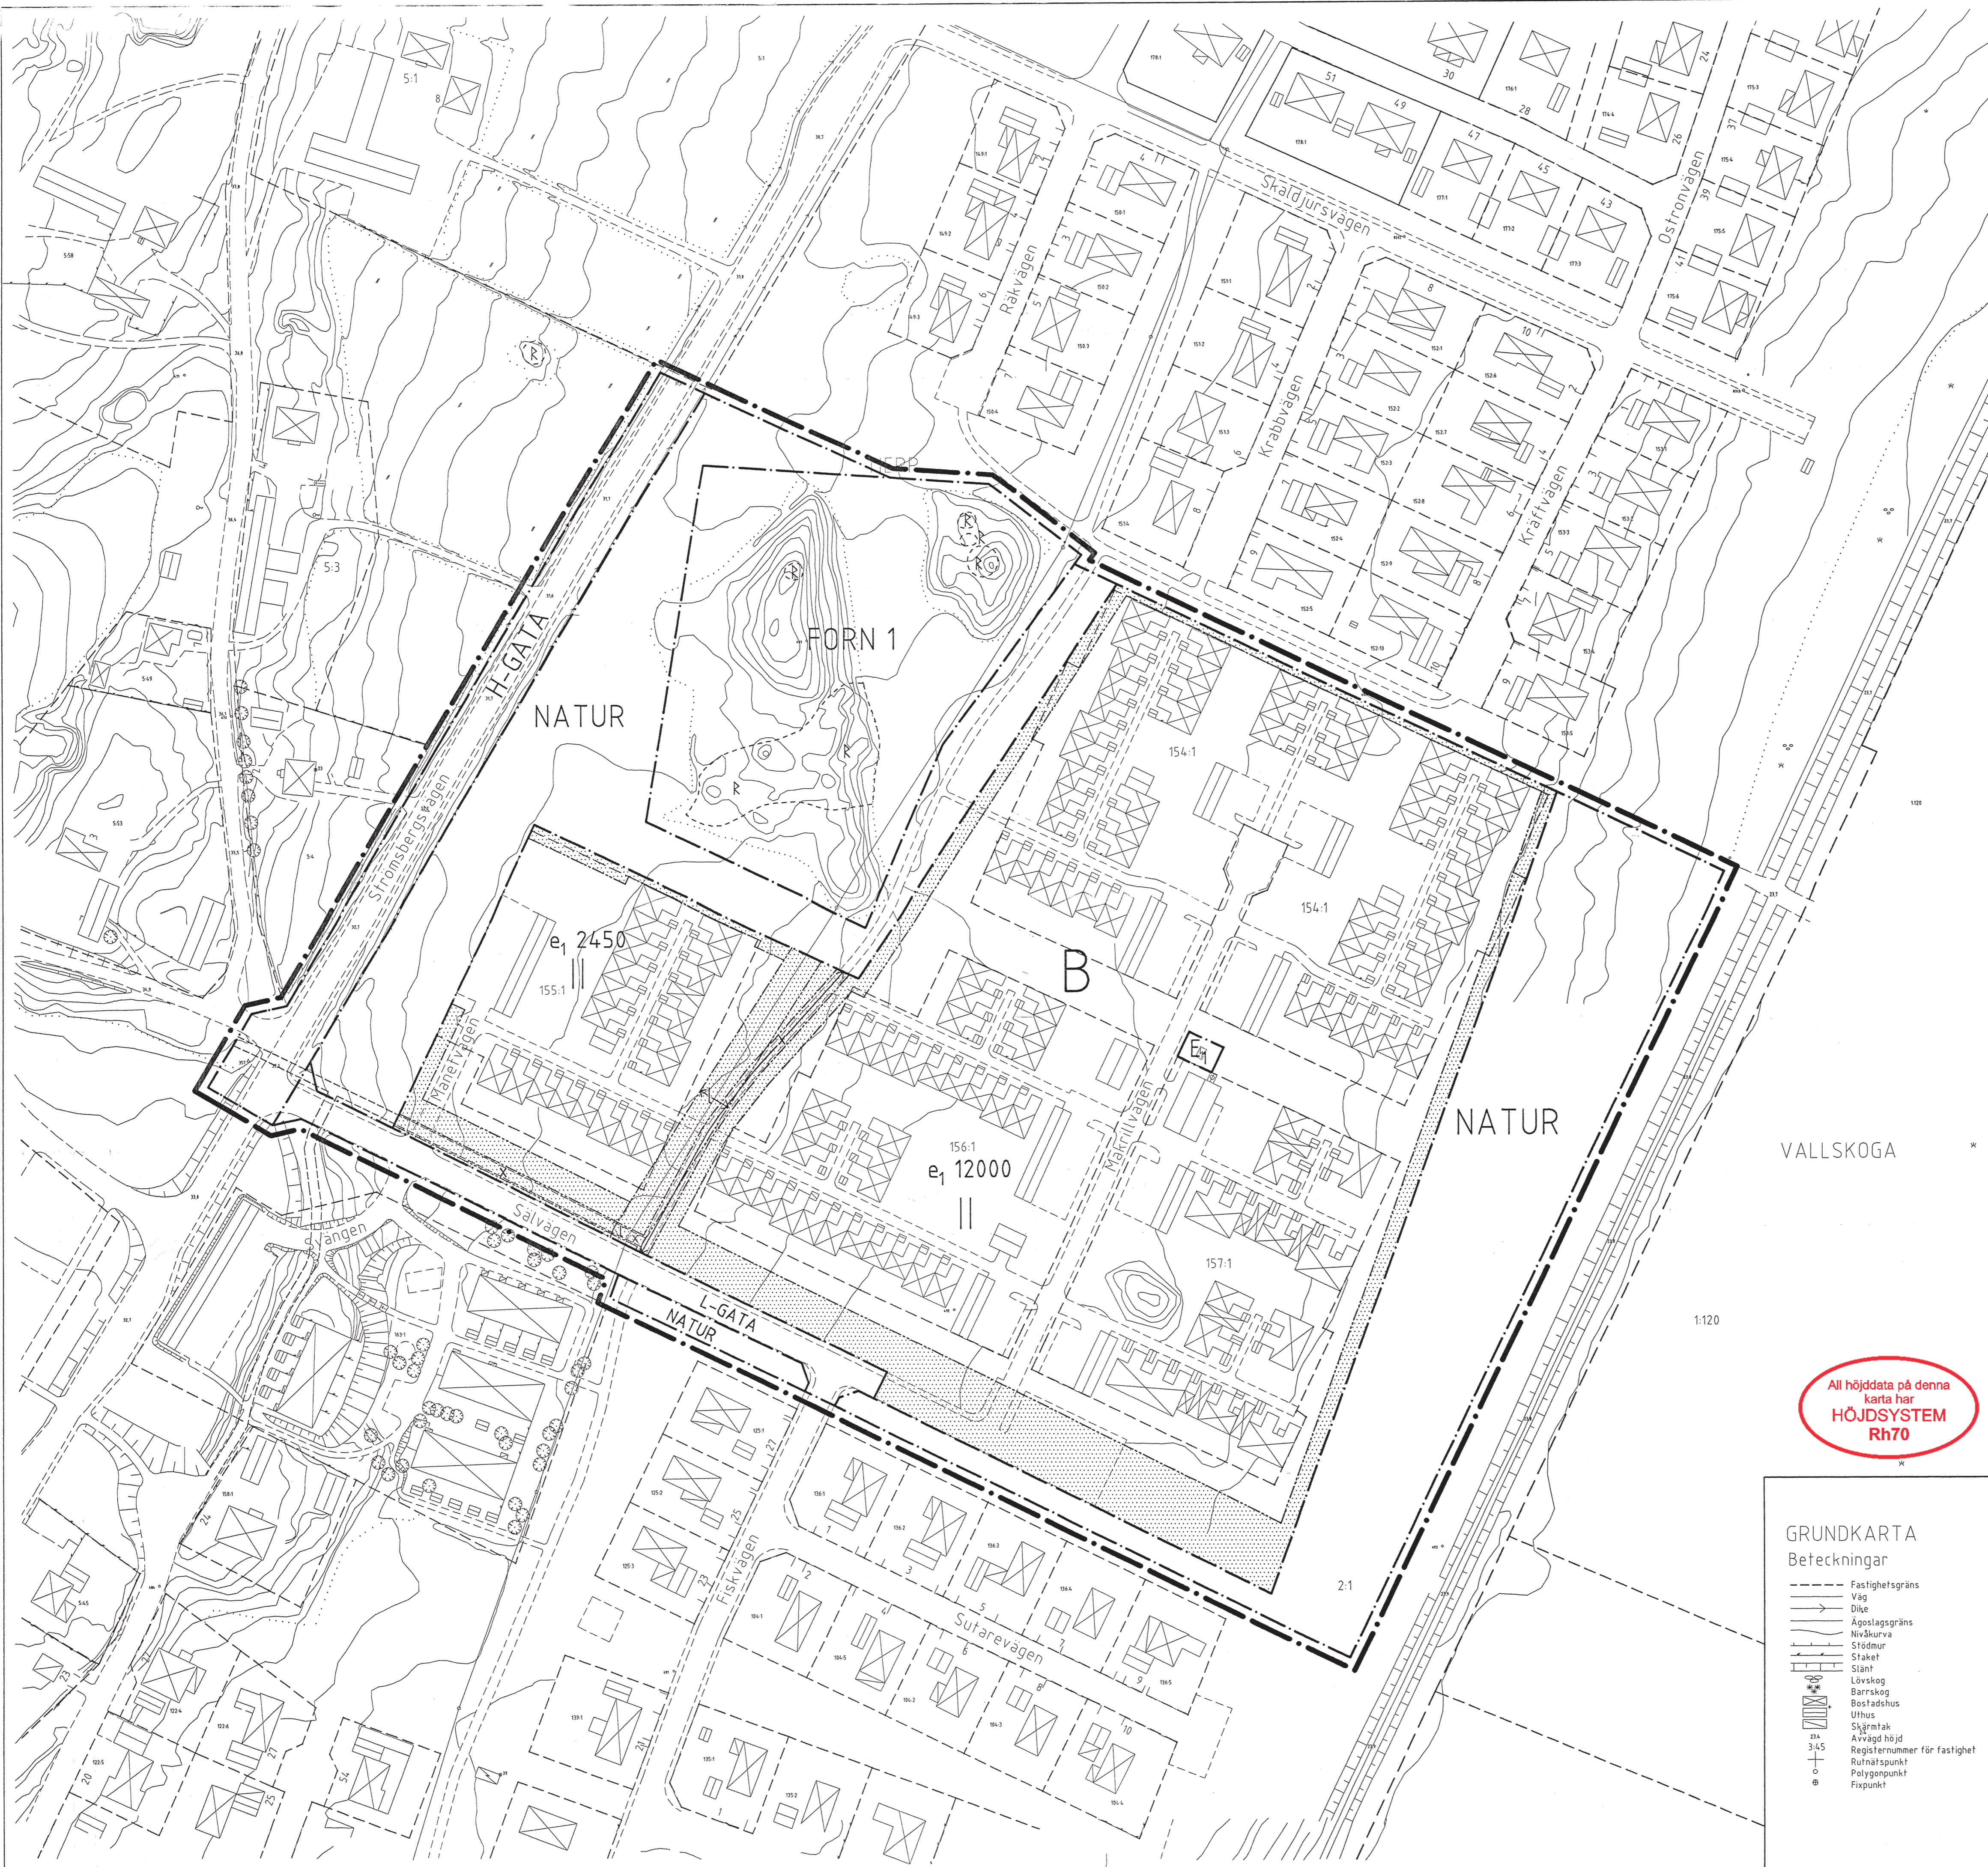

All höjddata på denna karta har  
**HÖJDSYSTEM**  
**Rh70**

### GRUNDKARTA Beteckningar

- Fastighetsgräns
- Väg
- Dike
- Agoslagsgräns
- Nivåkurva
- Stådmur
- Staket
- Slant
- Lövskog
- Barrskog
- Bostadshus
- Uthus
- Skärmtak
- Avvägg höjd
- Registreringsnummer för fastighet
- Rutnätpunkt
- Polygonpunkt
- Fixpunkt

## ANTAGANDEHANDLING

### NORMALT PLANFÖRFARANDE

Övriga handlingar:  
planbeskrivning  
genomförandebeskrivning  
fastighetsförteckning

Samrådsredogörelse  
utlåtande efter utställning

Reglerar markanvändning och byggande enligt PBL

## VALLSKOGADALEN

Tierp 2:1, 154:1 m fl  
Tierps köping


Beslufsdatum	Sign
BMN godkännande	<i>[Signature]</i>
KE antagande	<i>[Signature]</i>
BMN 2001-05-10 885 PL	
Lagakraftvinnande	<i>[Signature]</i>
2001-06-07 PL	



Upprättad 2001-05-07 av Bygg- och miljökontoret

Arne Arvidsson  
stadsarkitekt

Kenneth Ottosson  
karttekniker

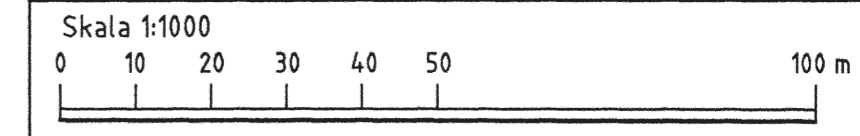

# Dp 1003