


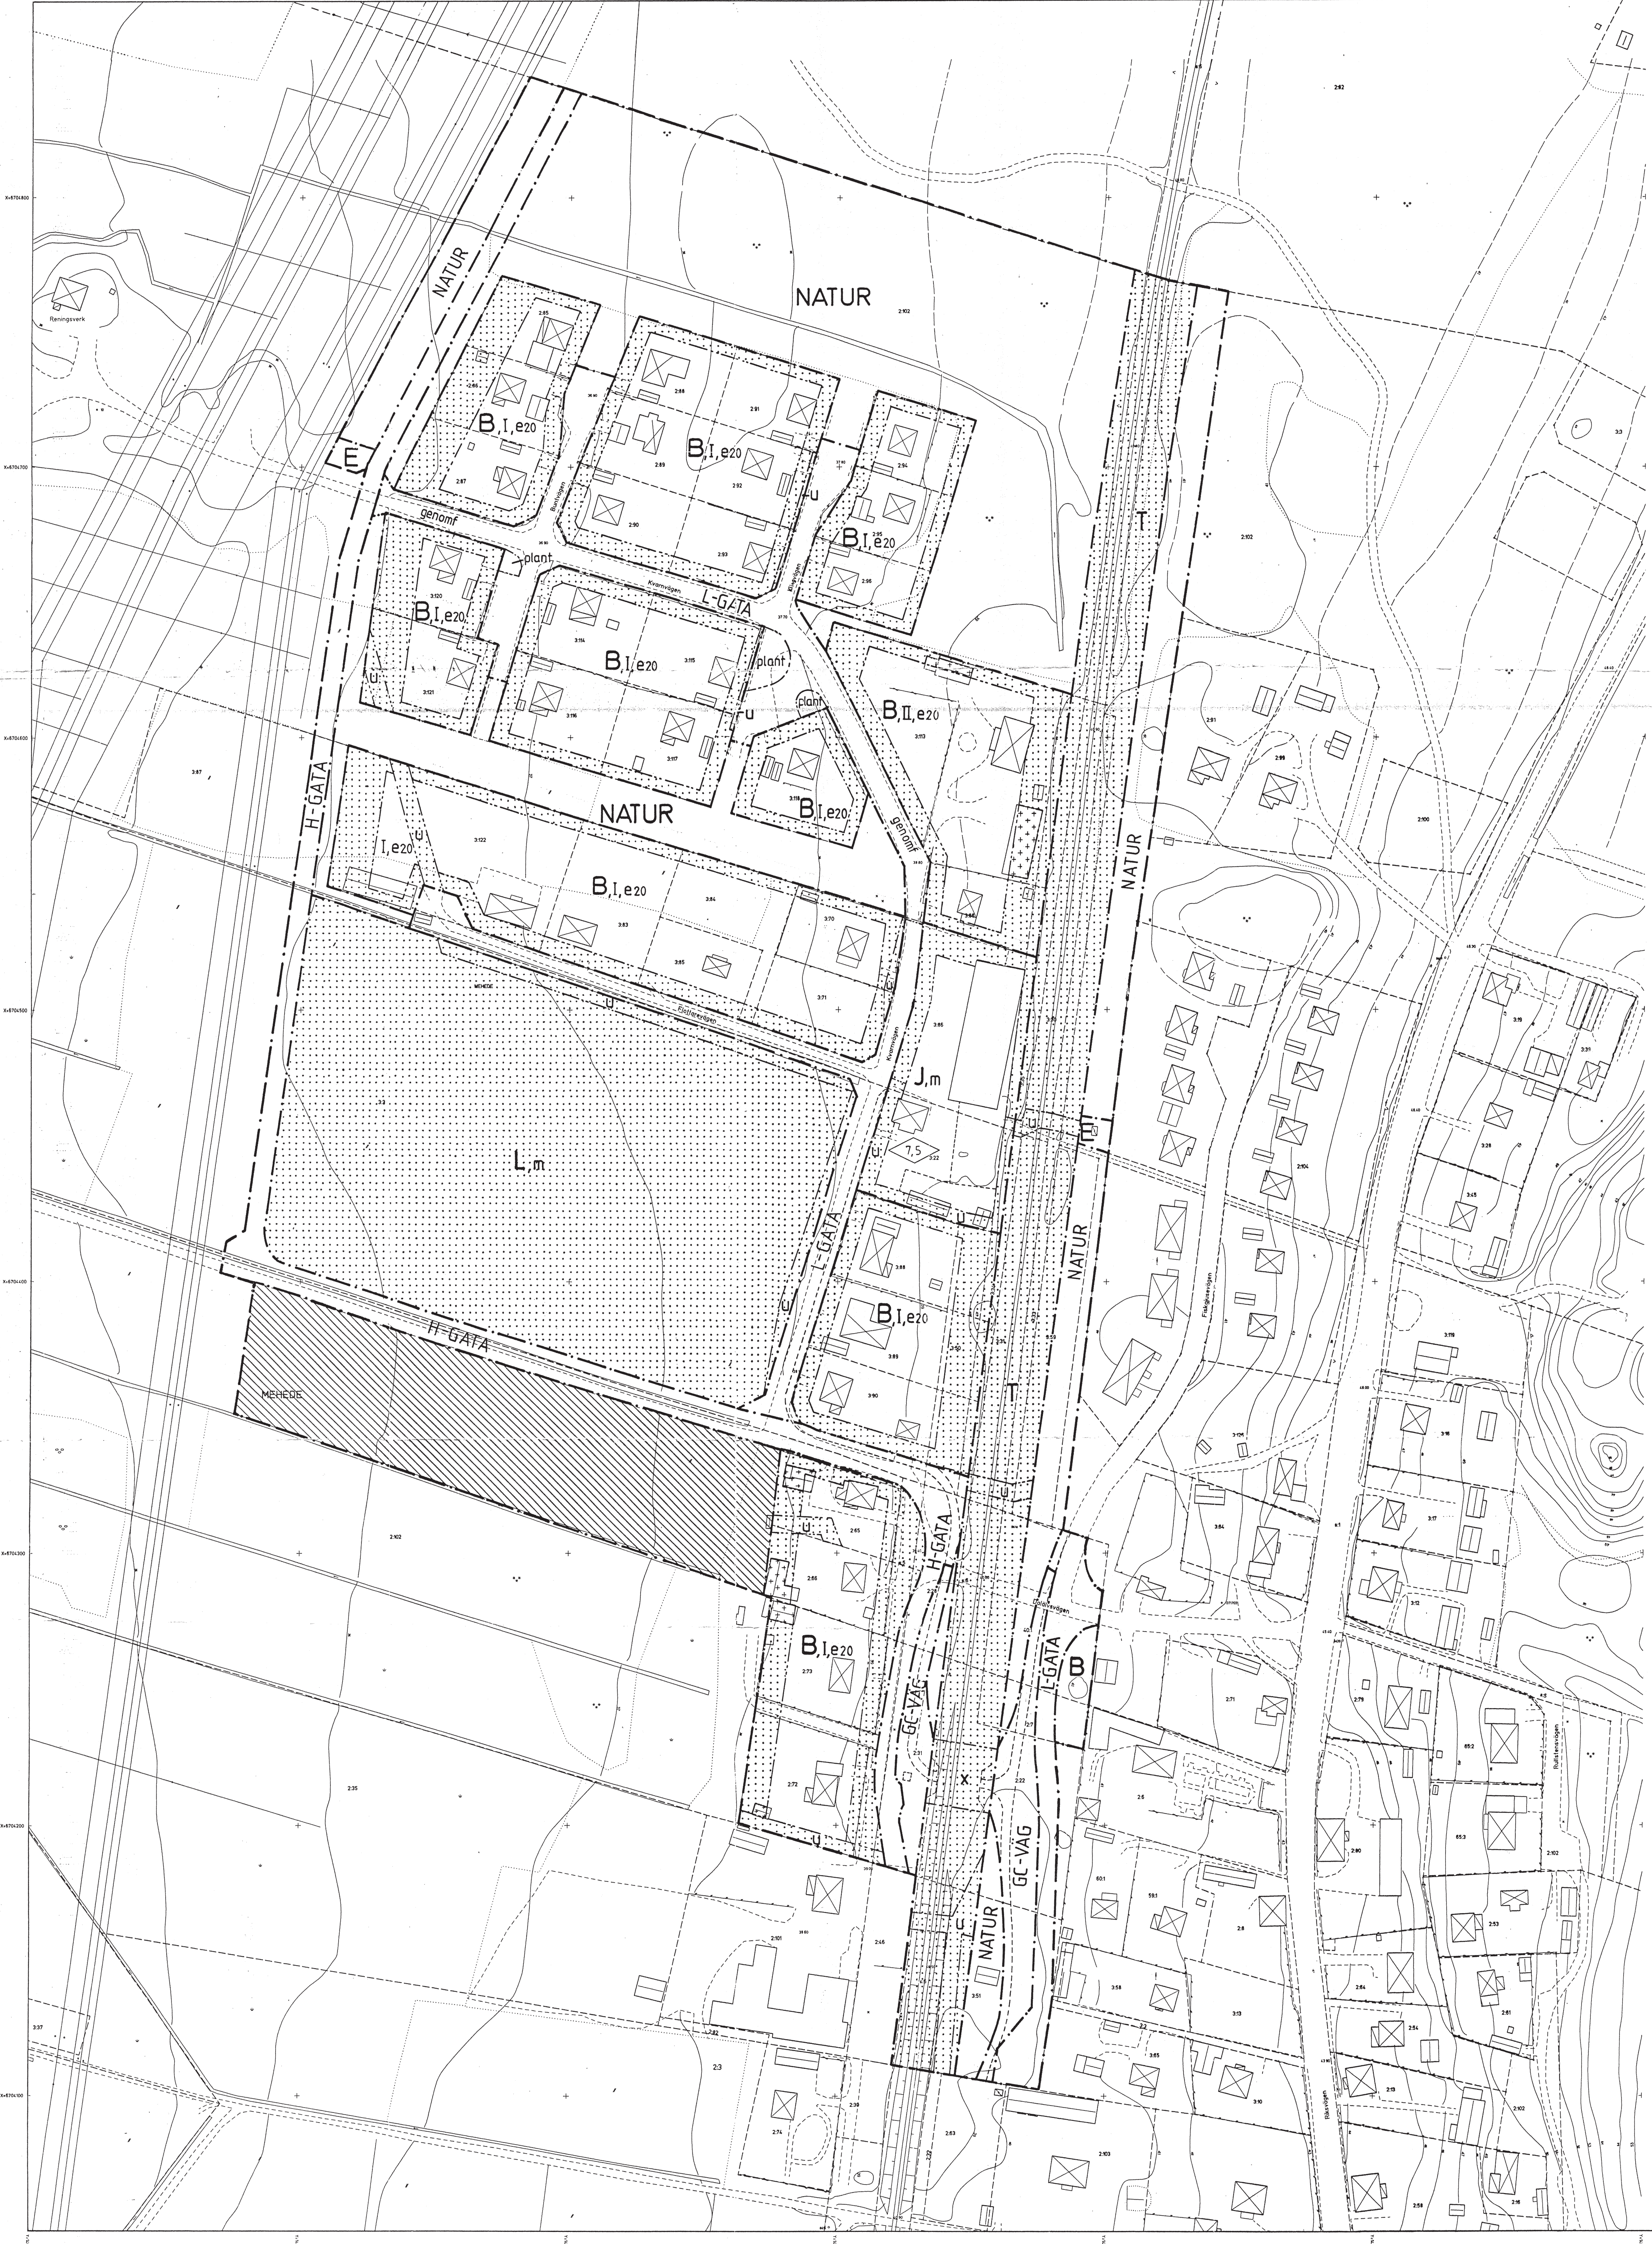

All höjddata på denna karta har
HÖJDSYSTEM
Rh70

PLANKARTA

Gränsbeteckningar

- Planområdesgräns
- Användningsgräns
- Egenskapsgräns

PLANBESTÄMMELSER

Följande gäller inom de områden som har nedanstående beteckningar. Där beteckning saknas gäller bestämmelsen inom hela planområdet om inte annat anges.

1 Användning av allmän platsmark

- H-GATA Genomfartstrafik
- L-GATA Lokal trafik
- GC-VAG Gång- och cykeltrafik
- NATUR Naturområde

2 Användning av kvartersmark

- B Bostäder
- J Industri
- L Odling
- T Järnvägstrafik
Stängsel utan öppning skall finnas mot järnväg
- E Transformator

3 Användning av allmän mark

- plant Gatuplantering

4 Utnyttjandegrad

- e00 Största byggnadsarea i procent av fastighetsarean

5 Begränsning av markens bebyggande

- Marken får ej bebyggas
- Marken får endast bebyggas med uthus och garage

6 Markens anordnande

- In- och utfart får ej anordnas över denna grän
- genomf Genomfartstrafik får ej ske
- U Marken skall vara tillgänglig för underjordiska ledningar
- X Marken skall vara tillgänglig för gång- och cykeltrafik

7 Placering, utformning, utförande

- I Högsta antal våningar
- 0,0 Högsta byggnadshöjd i meter

8 Störningsskydd

- m Verksamheten får ej vara störande för omgivningen

9 Administrativa bestämmelser

- Gällande detaljplan upphävs
- Gällande strandskyddsbestämmelse upphävs inom planområdet den dag planen vinner laga kraft.
- Genomförandetiden är 10 år från den dag planen vinner laga kraft.

Illustration

- Illustrationslinje

Grundkarta



BETECKNINGAR

- Fastighetsgäns
- Väg
- Vattendrag
- Nivåkurva
- Bostadshus
- Uthus
- Transformator
- Jordkällare
- Staket
- Häck
- Kraftledning
- Ägaregräns
- Ängsmark, Åkermark
- Lövskog, Barrskog
- 4020 Arvsgårdshöjd
- 272 Registreringsnummer för fastighet
- SBTV Servitut
- Runkörpunkt

Grundkartan är upprättad genom kopiering av grundkartan.
Fotografiering
Upprättad 1974/5-6
Ajusterad

ÖVERSIKTSKARTA

SKALA 1:10 000

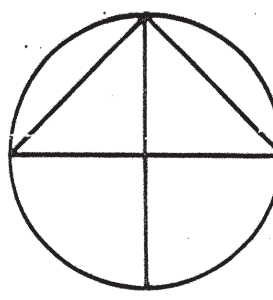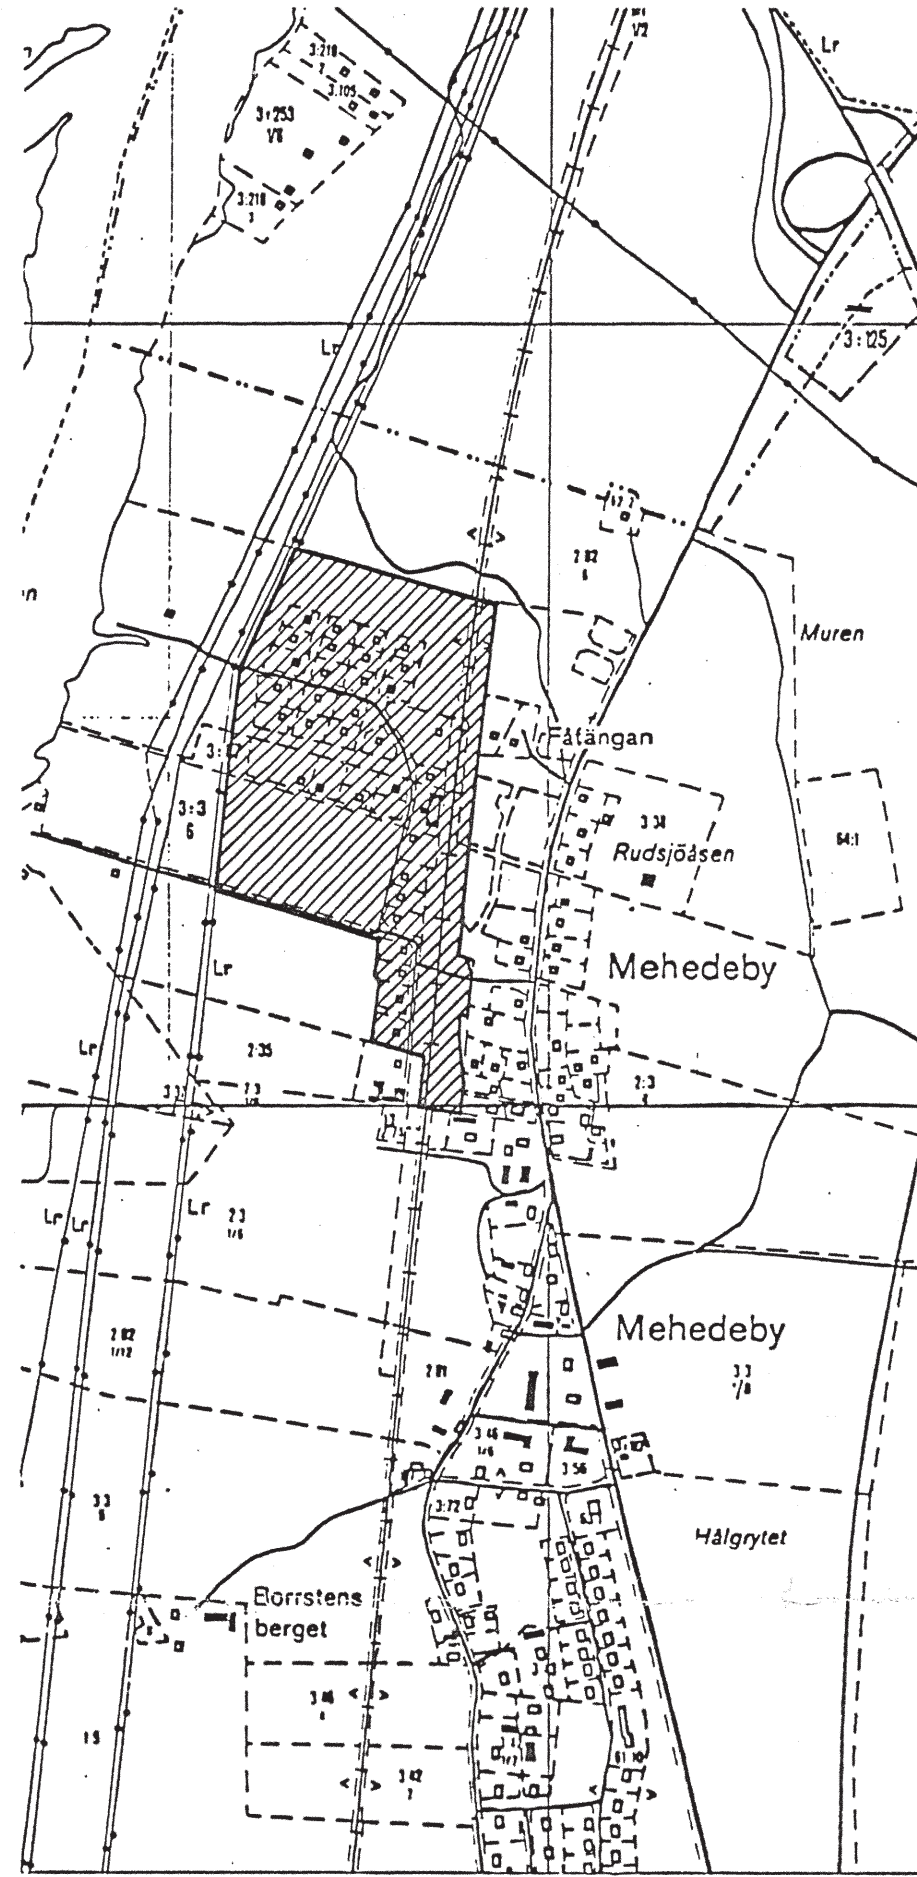

ANTAGANDEHANDLING
Normalt planförfarande

Övriga handlingar:
planbeskrivning
genomförandebeskrivning
miljökonsekvensbeskrivning

fastighetsförteckning
samrådsredogörelse
utlåtande

Förslag till **DETALJPLAN** Reglerar markanvändningen och byggande enl. PBL.

MEHEDEBY NORRA UTFART
Mehedeby
Tierps kommun


Beslutsdatum	Sign
950328	ckk
950620	ckk
951214	ckk

Upprättad 1995-03-15 Kommunplanering, Tierps kommun

Kjell Norberg stadsarkitekt

Birgitta Lind kartassistent

Skala 1:1000

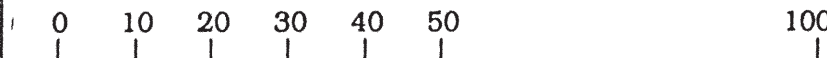

Dp 227