

GRUNDKARTAN UPPRÄTTAD GENOM KOPIERING OCH
KOMPLETTERAD ÅR 1965 AV FOTOGRAFMETRIBYRÅN AB
ÄLVKARLEBY, SAMT REVIDERAD AV NOARK I DEC. 1973
SKALA 1:2000

FÖRSLAG TILL ÄNDRING AV BYGGNADSPLAN
FÖR
SKÄRPLINGE 1:2, 64:1 MFL FASTIGHETER

UPPRÄTTAT I DECEMBER 1973 AV

NOARK

NOARK ARKITEKTKONTOR AB STORGATAN 28 A
753 31 UPPSALA TELEFON VÄXEL 018/10 01 20

Kenn Norberg
KJELL NORBERG
ARKITEKT SÄR

Ulf Åstrand
ULF ÅSTRAND
PLANINGENJÖR


BETECKNINGAR:

- LINJE 3M UTANFÖR PLANOMRÅDET
- GÄLLANDE OMRÅDESGRÄNS
- FÖRESLAGEN OMRÅDESGRÄNS, AVSEDD ATT UTGÅ
- BESTÄMMELSESGRÄNS
- FÖRBUD MOT UTFÄRT, AVSEDD ATT UTGÅ
- GRÄNSLINJER EJ AVSEDDA ATT FASTSTÄLLAS


— VÄG
— PARK

- A OMRÅDE FÖR ALLMÄNT ÄNDAMÅL
- B " " BOSTADSÄNDAMÅL
- BF " " " FRISTÄENDE
- BHF " " " O. HANDELSÄNDAMÅL
- G " " GARAGEÄNDAMÅL
- Jm " " SMÅINDUSTRIÄNDAMÅL
- u MARK SOM EJ FÅR BEBYGGAS
- u MARK TILLGÄNGLIG FÖR UNDERJORDISKA LEDNINGAR

I,II VÄNINGSANTAL
n VIND FÅR EJ INREDAS
⬡ BYGGNADSHÖJD

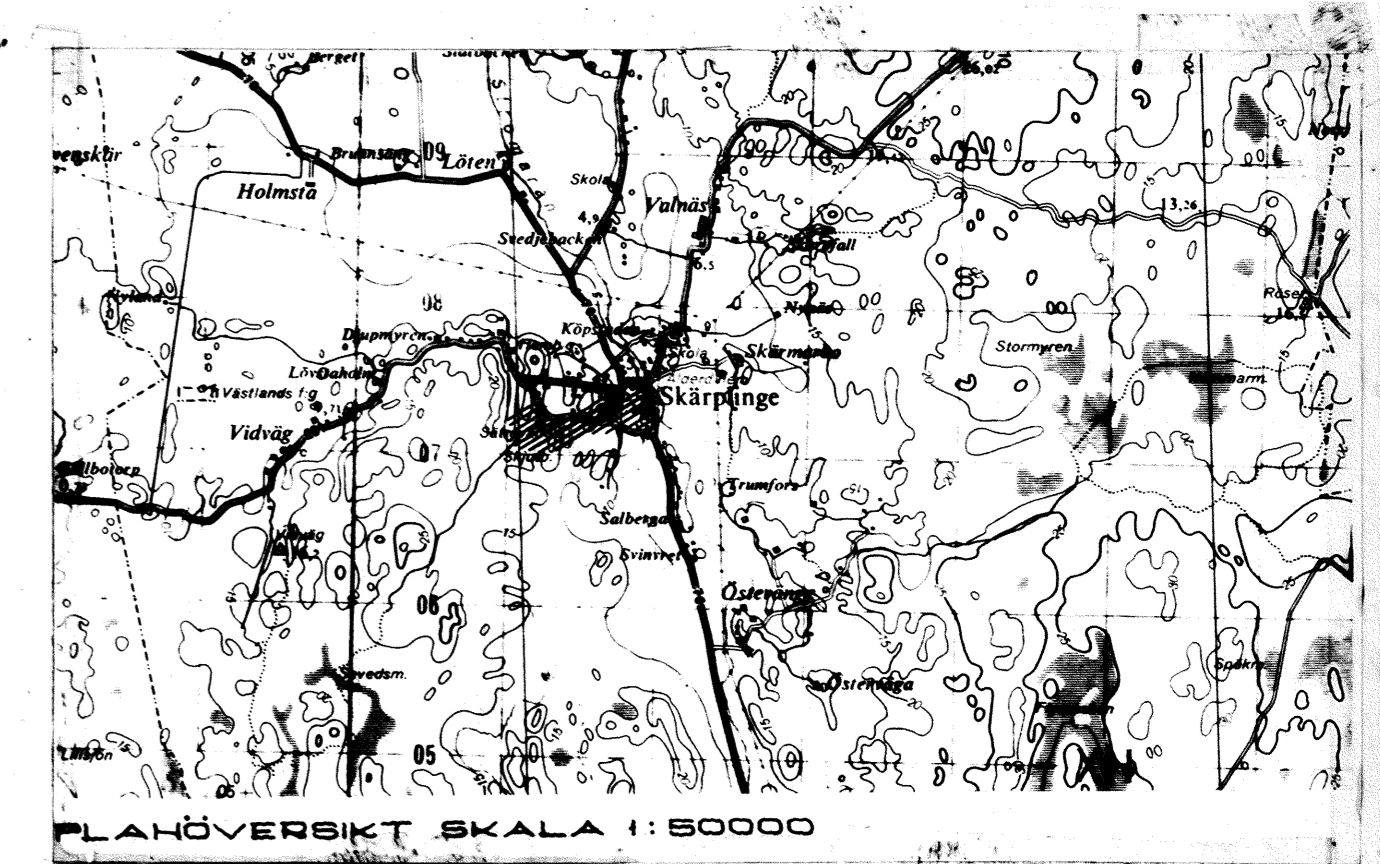

SKÄRPLINGE 1:2, 64:1 MFL
SKÄRPLINGE SAMHÄLLE
ÖSTERLÖVSTA KOMMUN

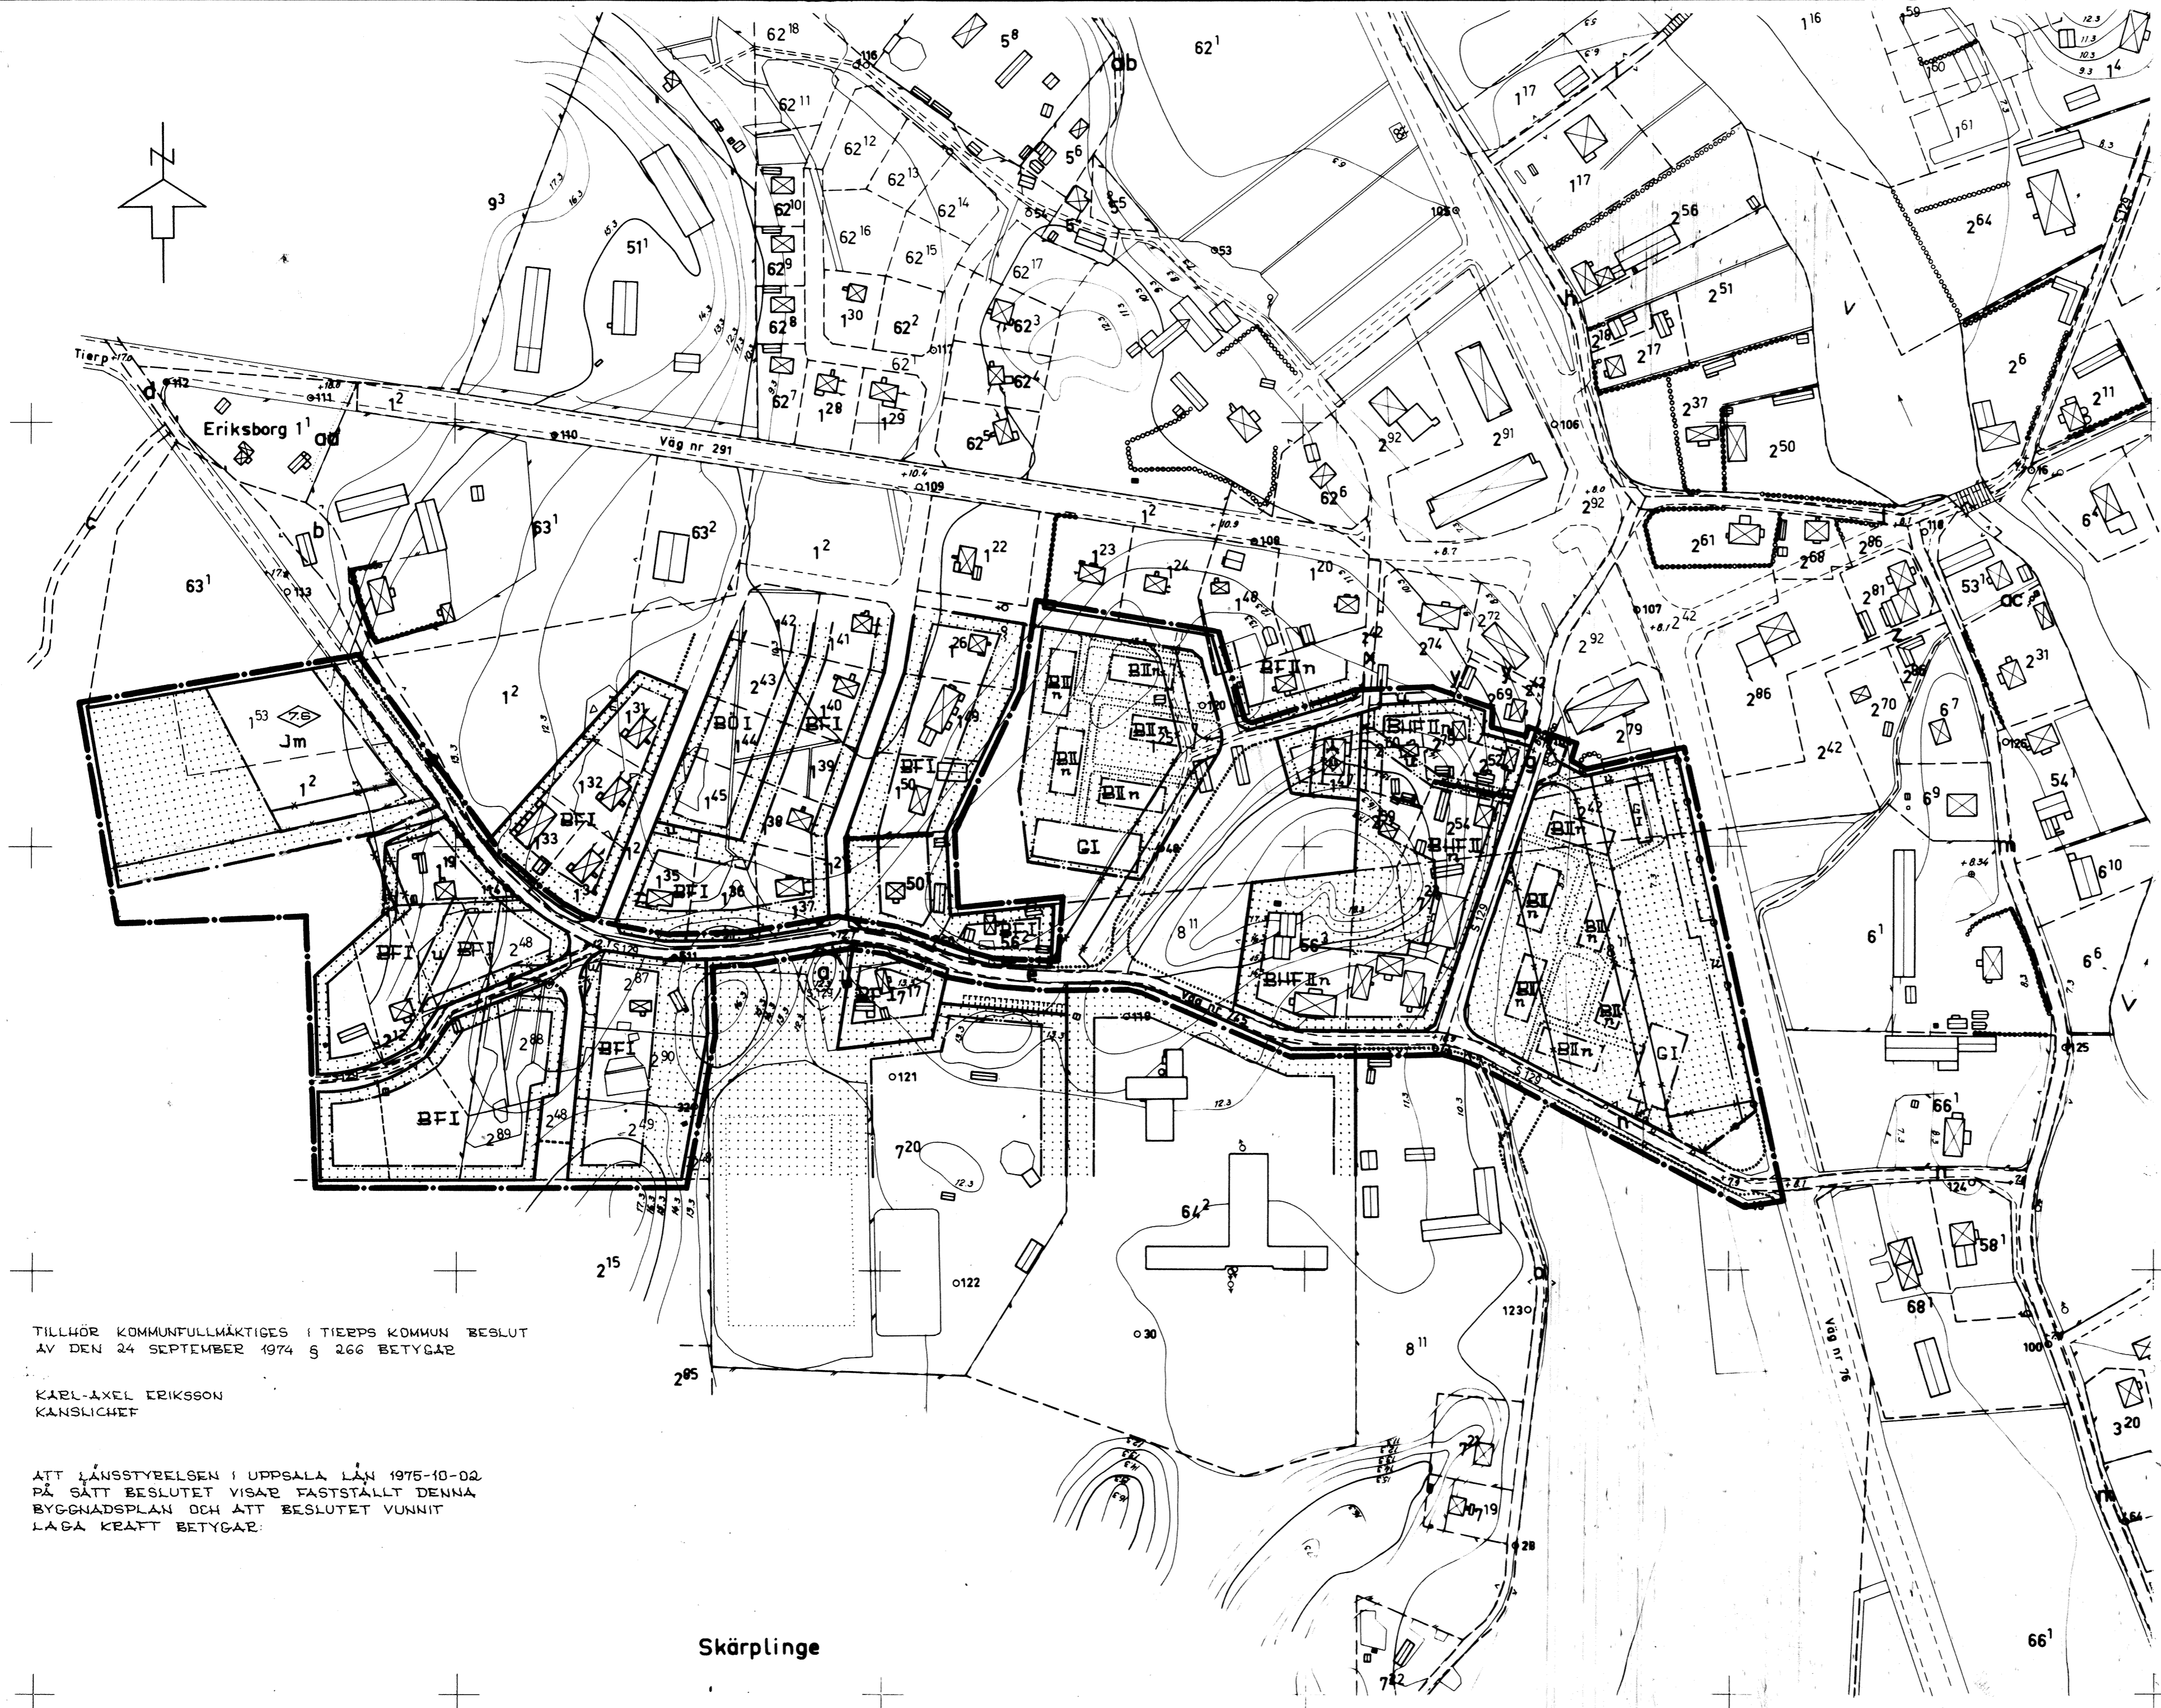

TILLHÖR KOMMUNFULLMÄKTIGES I TIERPS KOMMUN BESLUT
AV DEN 24 SEPTEMBER 1974 S 266 BETYGAR

KARL-AXEL ERIKSSON
KANSLICHEF

ATT LÄNSSTYRELSEN I UPPSALA LÄN 1975-10-02
PÅ SÄTT BESLUTET VISAR FASTSTÄLLT DENNA
BYGGNADSPLAN OCH ATT BESLUTET VUNNIT
LAGA KRAFT BETYGAR